



*Ter Info*

	OPDRACHTGEVER EuroProvyll	Get.: HES	Gew.:	Schaal: 1:25	A4
	OBJECT Kozijn Voorbeelden	Datum:	Gew.:	Tek. nr.	
	ONDERWERP Aanzichten	Renovatie	Gew.:	PremiDoor	
Hoofdkantoor Europrovyll Uterwei 3, Augustinusgje Postbus 29, 9285 ZV Buitenpost		Tel. : (0512) 35 99 99 Fax : (0512) 35 99 50	E-mail : info@europrovyll.nl Internet : www.europrovyll.nl		

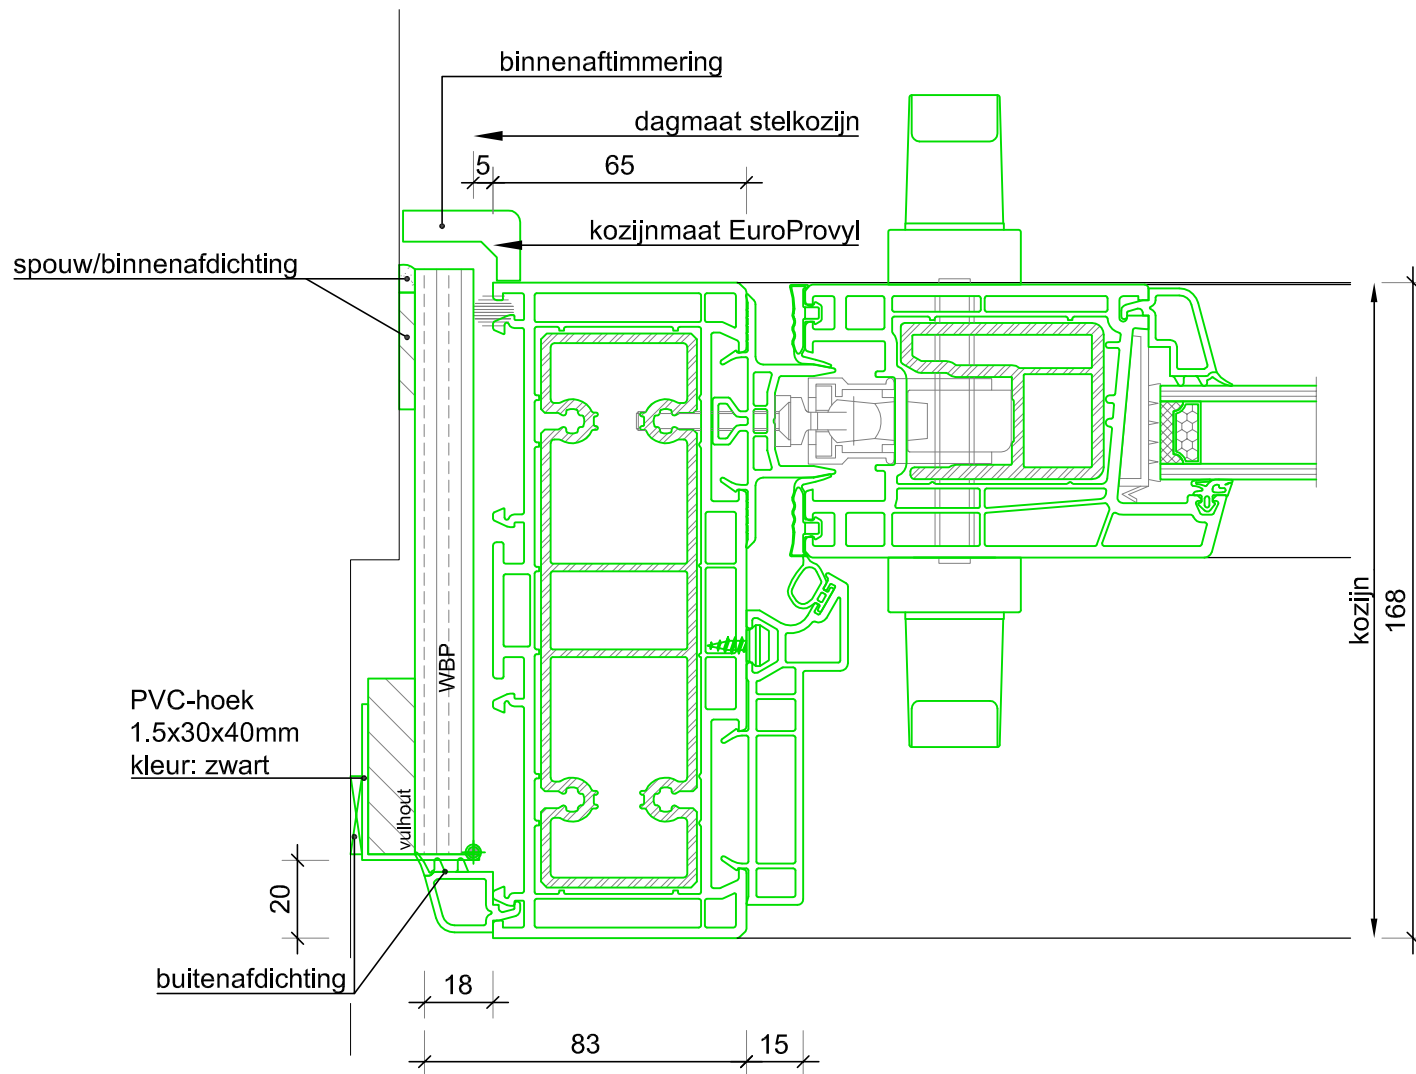


*Ter Info*

	OPDRACHTGEVER EuroProvyI	Get.: HES	Gew.:	Schaal: 1:2	A4
	OBJECT PremiDoor	ONDERWERP Standaard details	Datum:	Gew.:	Tek. nr.
Hoofdkantoor EuroprovyI Ulenwei 3, Augustinusga Postbus 29, 9285 ZV Buitenpost	Tel. : (0512) 35 99 99 Fax : (0512) 35 99 50	E-mail : info@europrovyI.nl Internet : www.europrovyI.nl	Renovatie	Gew.:	D 01
				Gew.:	

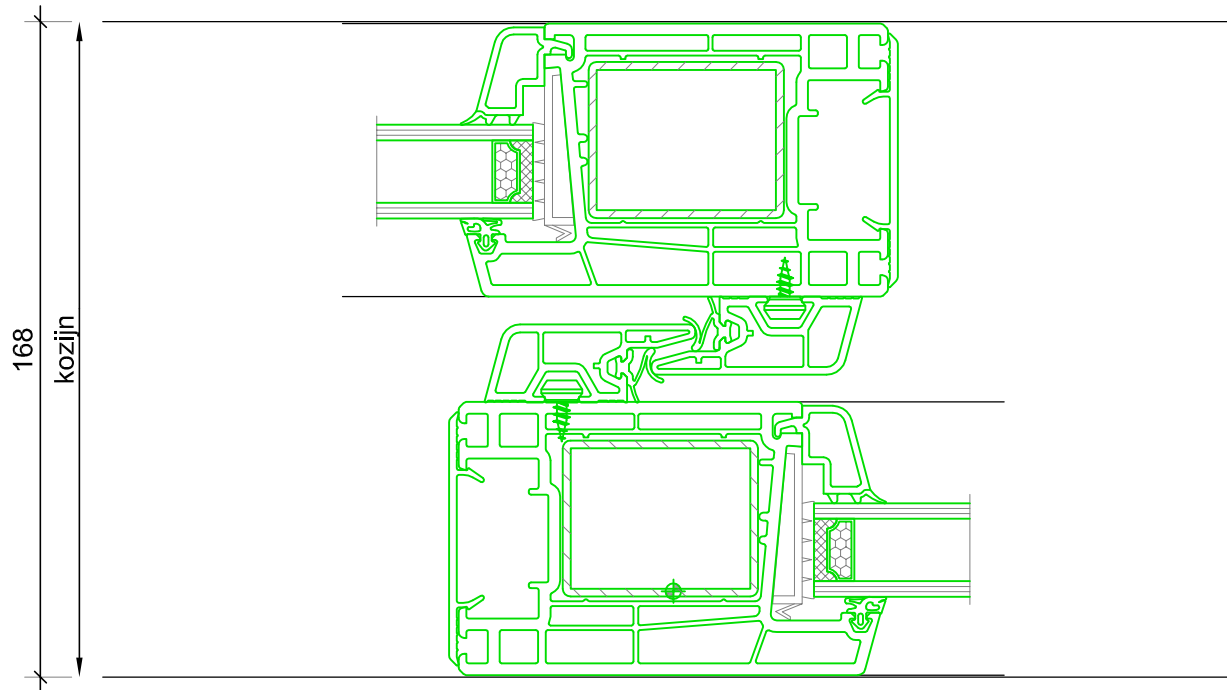


*Ter Info*

	OPDRACHTGEVER EuroProvyll	Get.: HES	Gew.:	Schaal: 1:2	A4
	OBJECT PremiDoor	ONDERWERP Standaard details	Datum:	Gew.:	Tek. nr.
Hoofdkantoor Europrovyll Ulenwei 3, Augustinusga Postbus 29, 9285 ZV Buitenpost	Tel. : (0512) 35 99 99 Fax : (0512) 35 99 50	E-mail : info@europrovyll.nl Internet : www.europrovyll.nl	Renovatie	Gew.:	D 01A
				Gew.:	

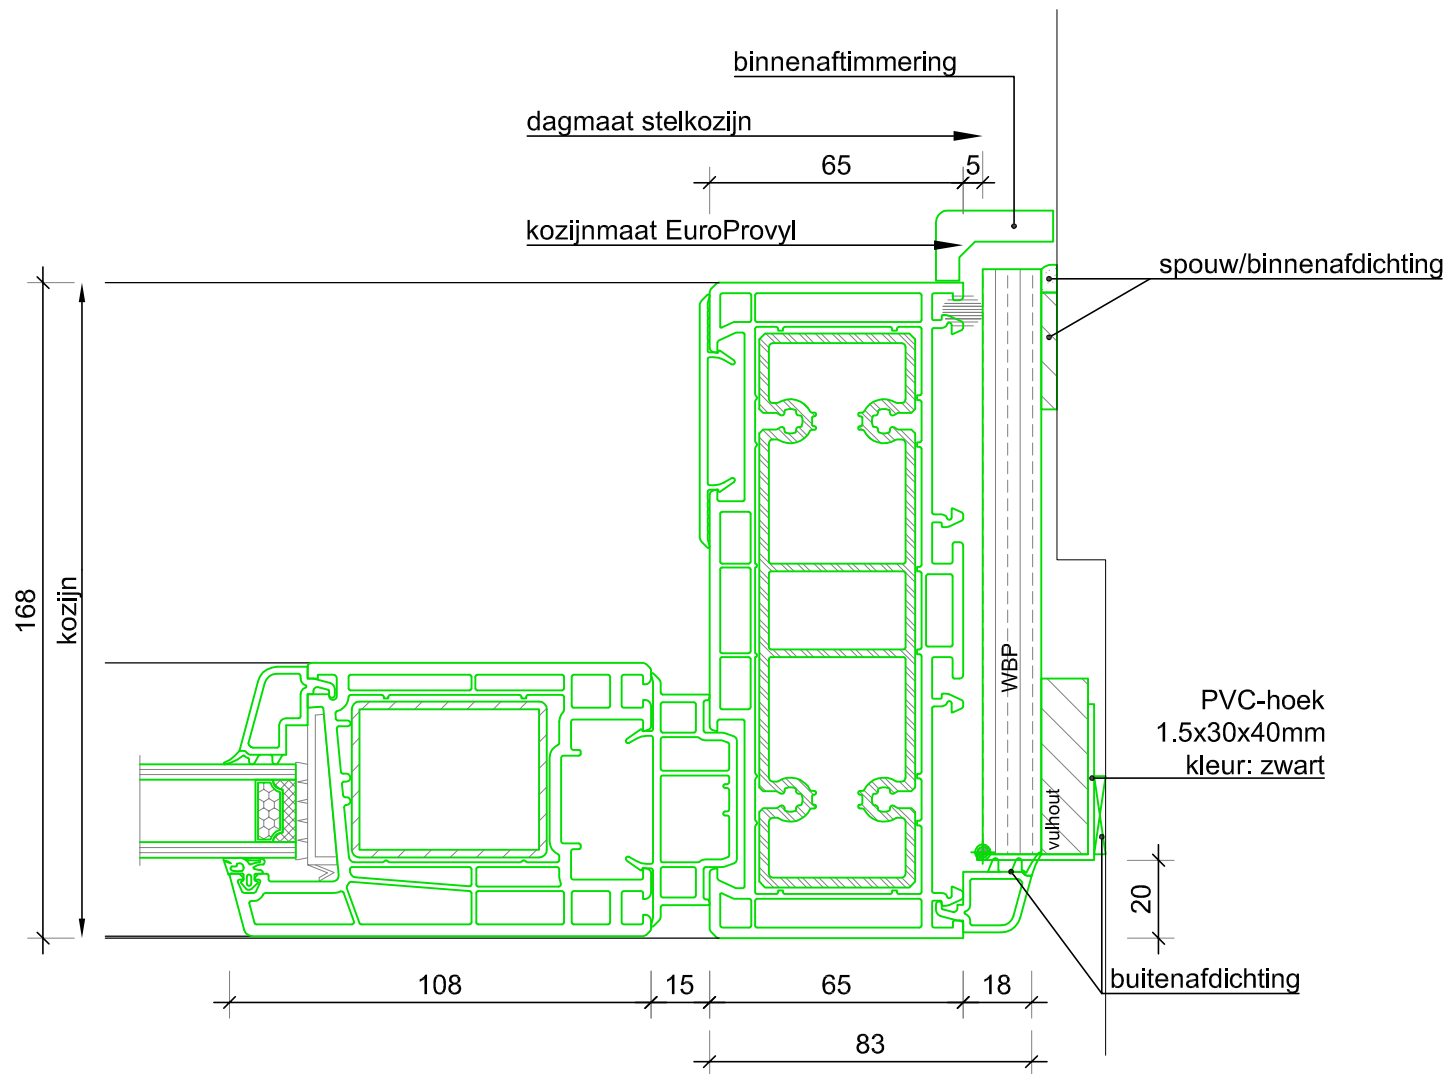


*Ter Info*

	OPDRACHTGEVER EuroProvyll	Get.: HES	Gew.:	Schaal: 1:2	A4
	OBJECT PremiDoor	Datum:	Gew.:	Tek. nr.	
Hoofdkantoor Europrovyll Uleniel 3, Augustinusga Postbus 29, 9285 ZV Buitenpost	Tel. : (0512) 35 99 99 Fax : (0512) 35 99 50	E-mail info@europrovyll.nl Internet www.europrovyll.nl	Renovatie	Gew.:	D 01B
			Gew.:		

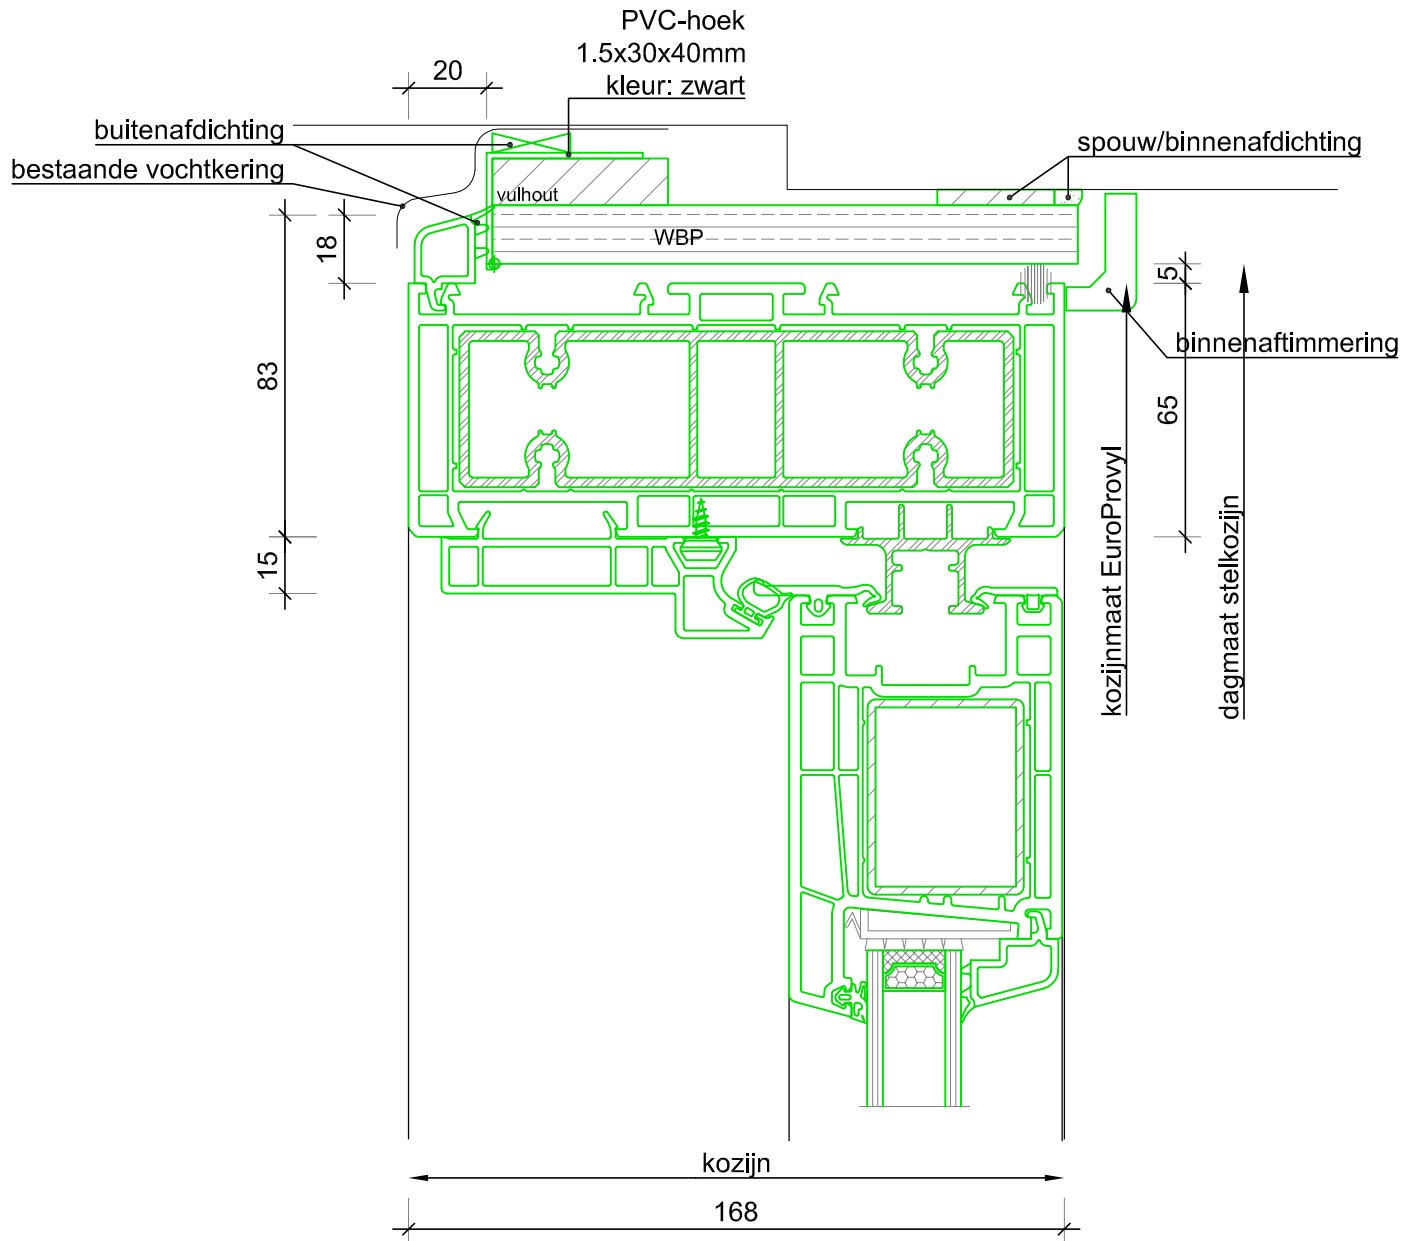

*Ter Info*


	OPDRACHTGEVER EuroProvyll	Get.: HES	Gew.:	Schaal: 1:2	A4
	OBJECT PremiDoor	Datum:	Gew.:	Tek. nr.	
Hoofdkantoor Europrovyll Uterwei 3, Augustinusga Postbus 29, 9285 ZV Buitenpost	ONDERWERP Standaard details  Tel. : (0512) 35 99 99 Fax : (0512) 35 99 50	E-mail info@europrovyll.nl Internet :www.europrovyll.nl	Renovatie	Gew.: Gew.:	D 02

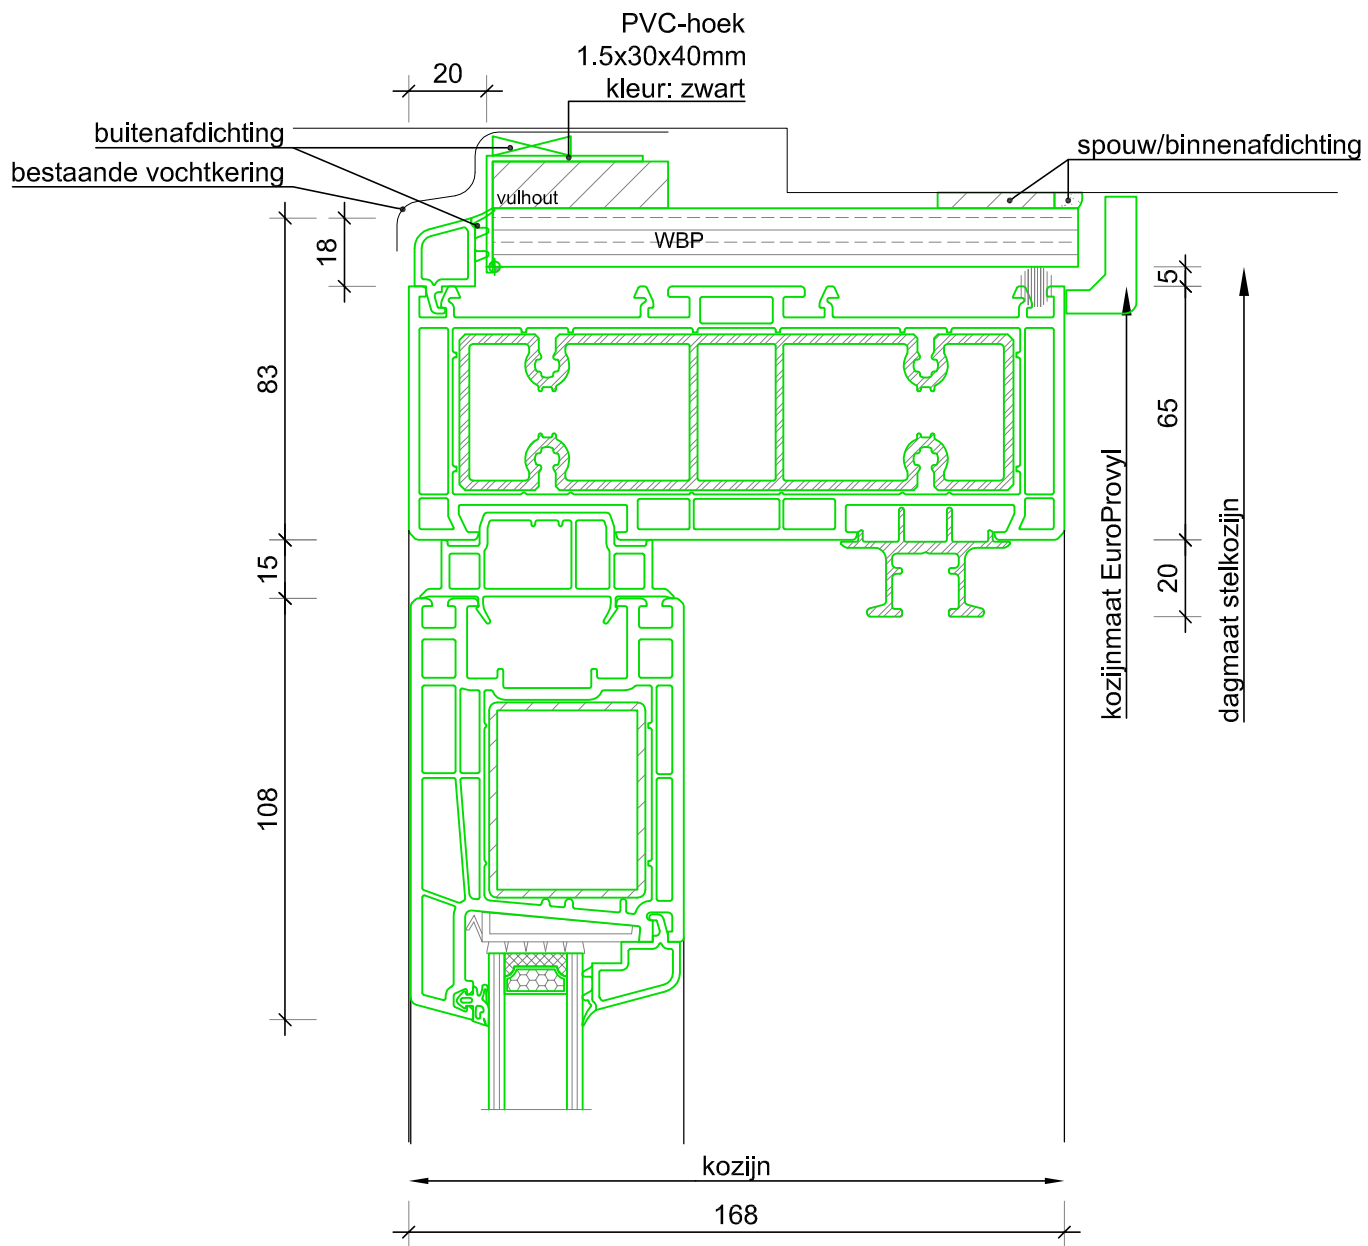

Ter Info

	OPDRACHTGEVER EuroProvyll	Get.: HES	Gew.:	Schaal: 1:2	A4
	OBJECT PremiDoor	ONDERWERP Standaard details	Datum:	Gew.:	Tek. nr.
Hoofdkantoor Europrovyll Uterwei 3, Augustinusga Postbus 29, 9285 ZV Buitenpost	Tel. : (0512) 35 99 99 Fax : (0512) 35 99 50	E-mail info@europrovyll.nl Internet :www.europrovyll.nl	Renovatie	Gew.:	D 02A
			Gew.:		



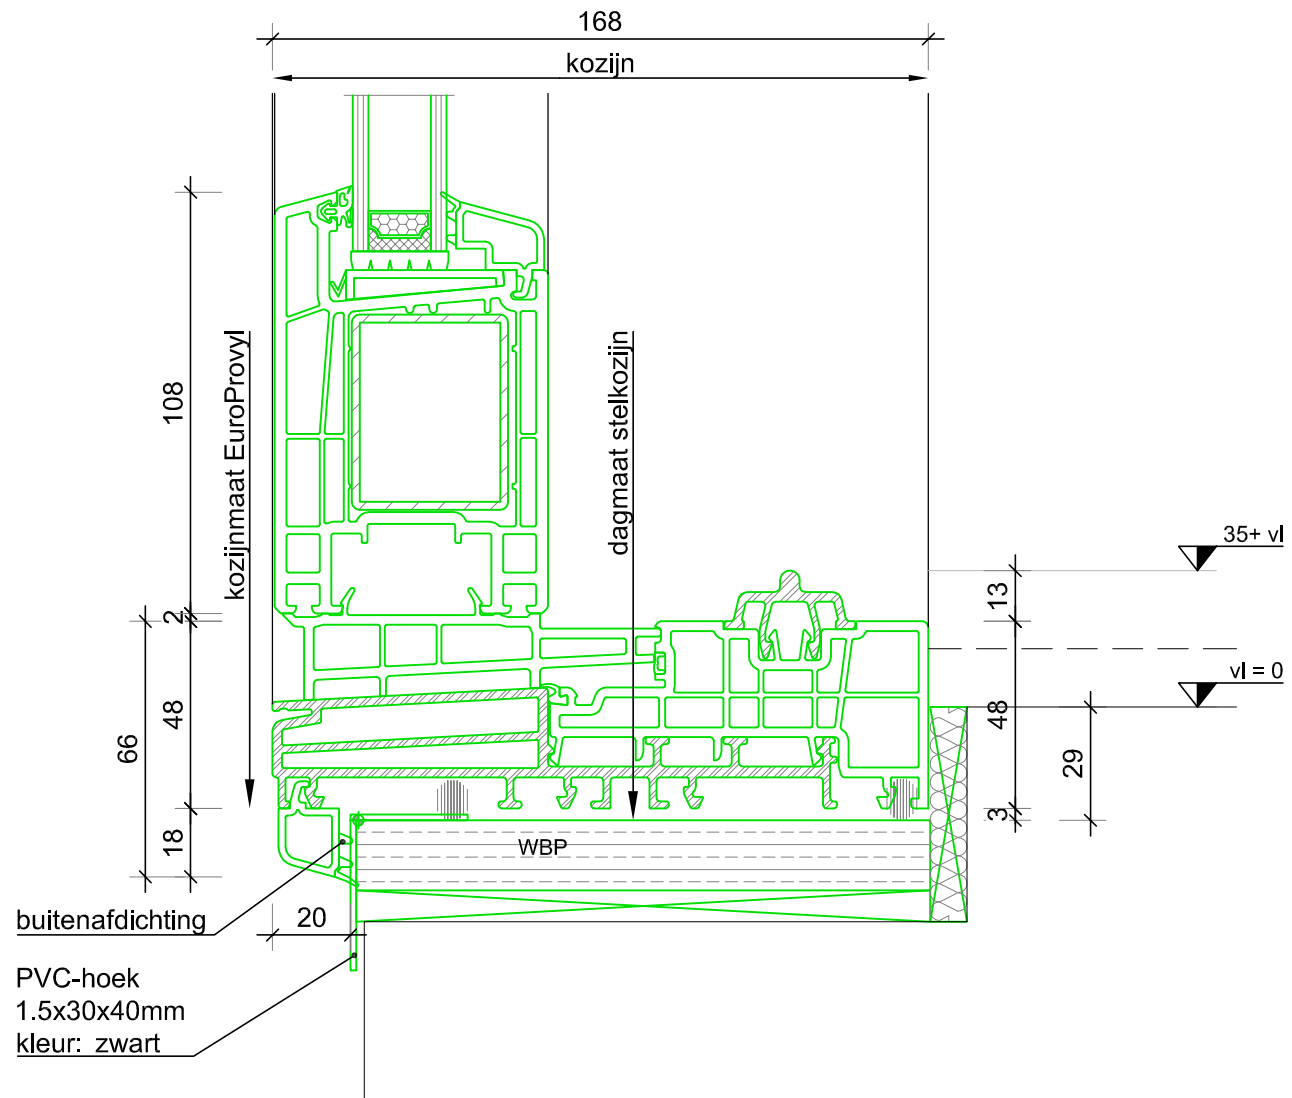

*Ter Info*

	OPDRACHTGEVER EuroProvy	Get.: HES	Gew.:	Schaal: 1:2 A4
	OBJECT PremiDoor	Datum:	Gew.:	Tek. nr.
	ONDERWERP Standaard details	Renovatie	Gew.:	D 03A
Hoofdkantoor Europrovy Uterwei 3, Augustinusga Postbus 29, 9285 ZV Buitenpost	Tel. : (0512) 35 99 99 Fax : (0512) 35 99 50	E-mail : info@europrovy.nl Internet : www.europrovy.nl	Gew.:	