



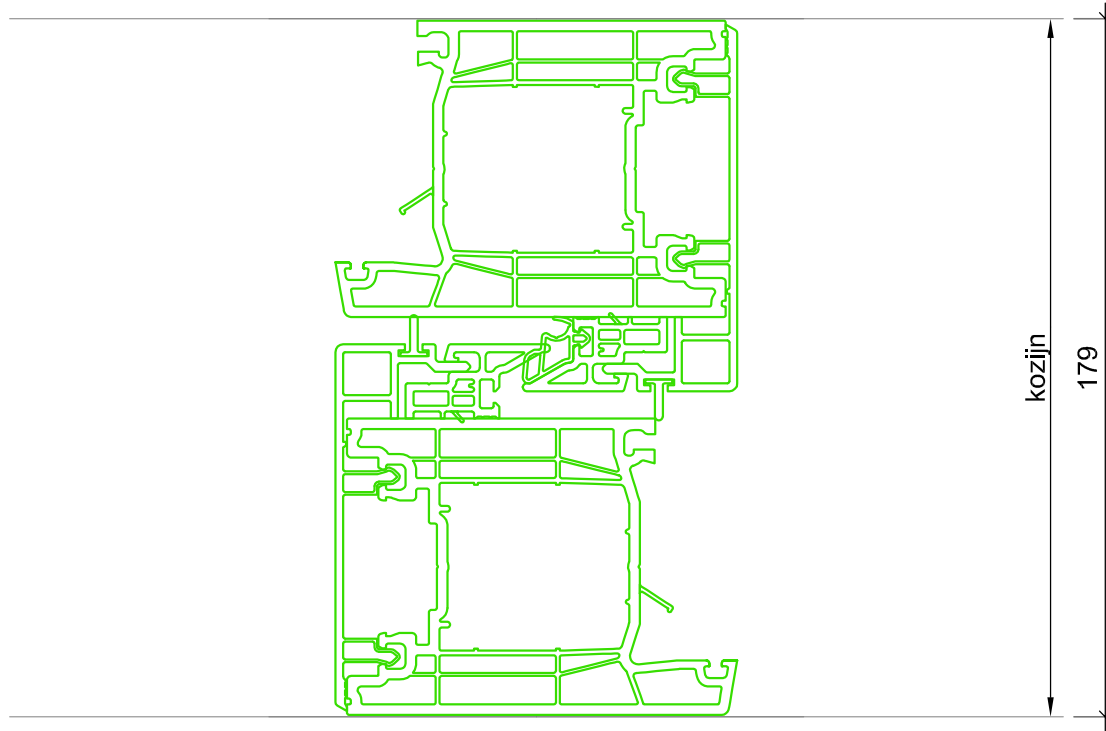
*Ter Info*

 <p> <b>EUROPROVYL</b>  <small>KUNSTSTOF KOZIJNEN</small> </p>	<p>             2 Vestaweg 1              8938 AV Leeuwarden              ☎ 058-2059999              ✉ info@europrovyl.nl              🌐 www.europrovyl.nl           </p>	OPDRACHTGEVER EuroProvyl	Get.: Esp	Gew.:	Tek. nr.
		OBJECT Kozijn Voorbeelden	Datum:	Gew.:	
		ONDERWERP Aanzichten	Schaal: 1:25 A4	Gew.:	
RENOVATIE		PremiDoor 76			

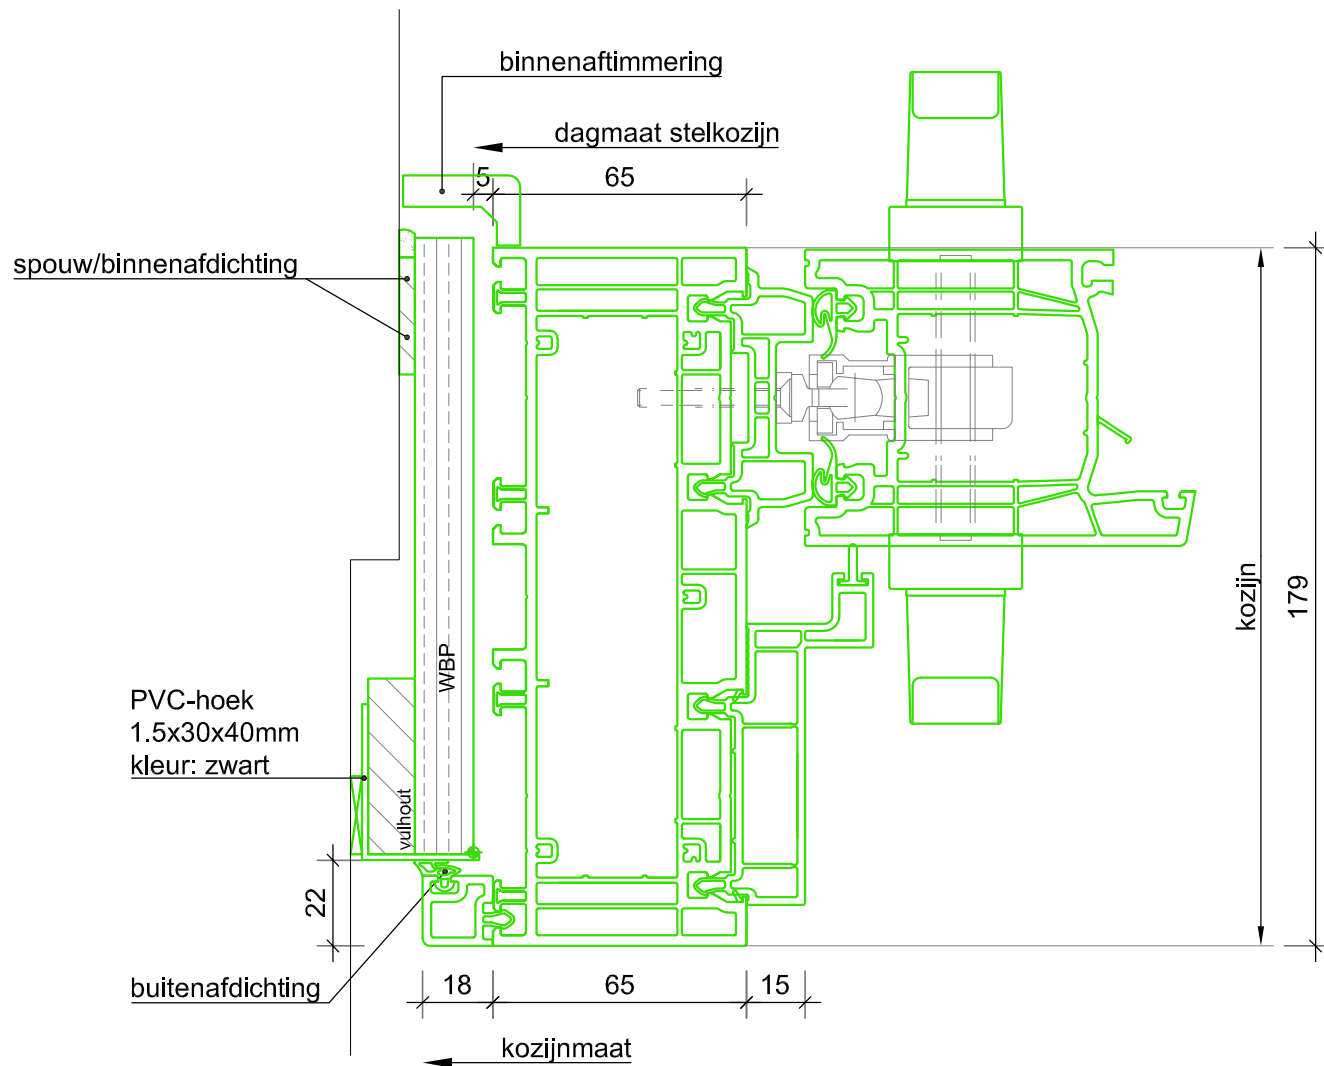


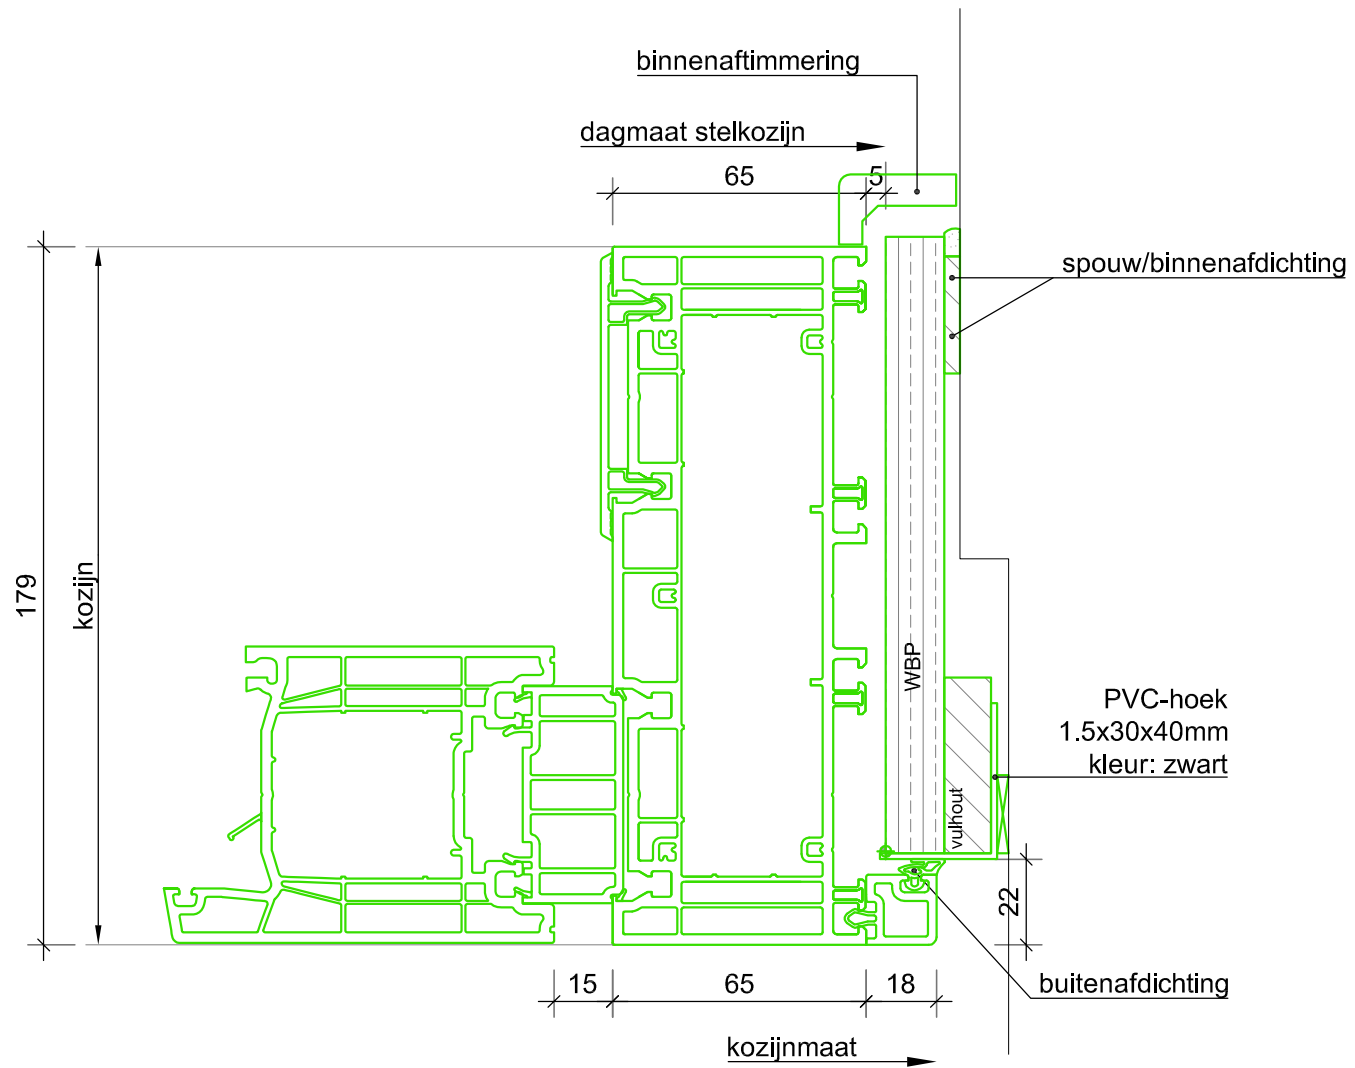
*Ter Info*

 <p>           Vestaweg 1            8938 AV Leeuwarden            058-2059999            info@europrovyl.nl            www.europrovyl.nl         </p>	OPDRACHTGEVER EuroProvyL	Get.: Esp	Gew.:	Tek. nr.  <b>D01</b>
	OBJECT PremiDoor 76	Datum:	Gew.:	
	ONDERWERP Standaard Details	Schaat: 1:2 A4	Gew.:	
<b>RENOVATIE</b>				




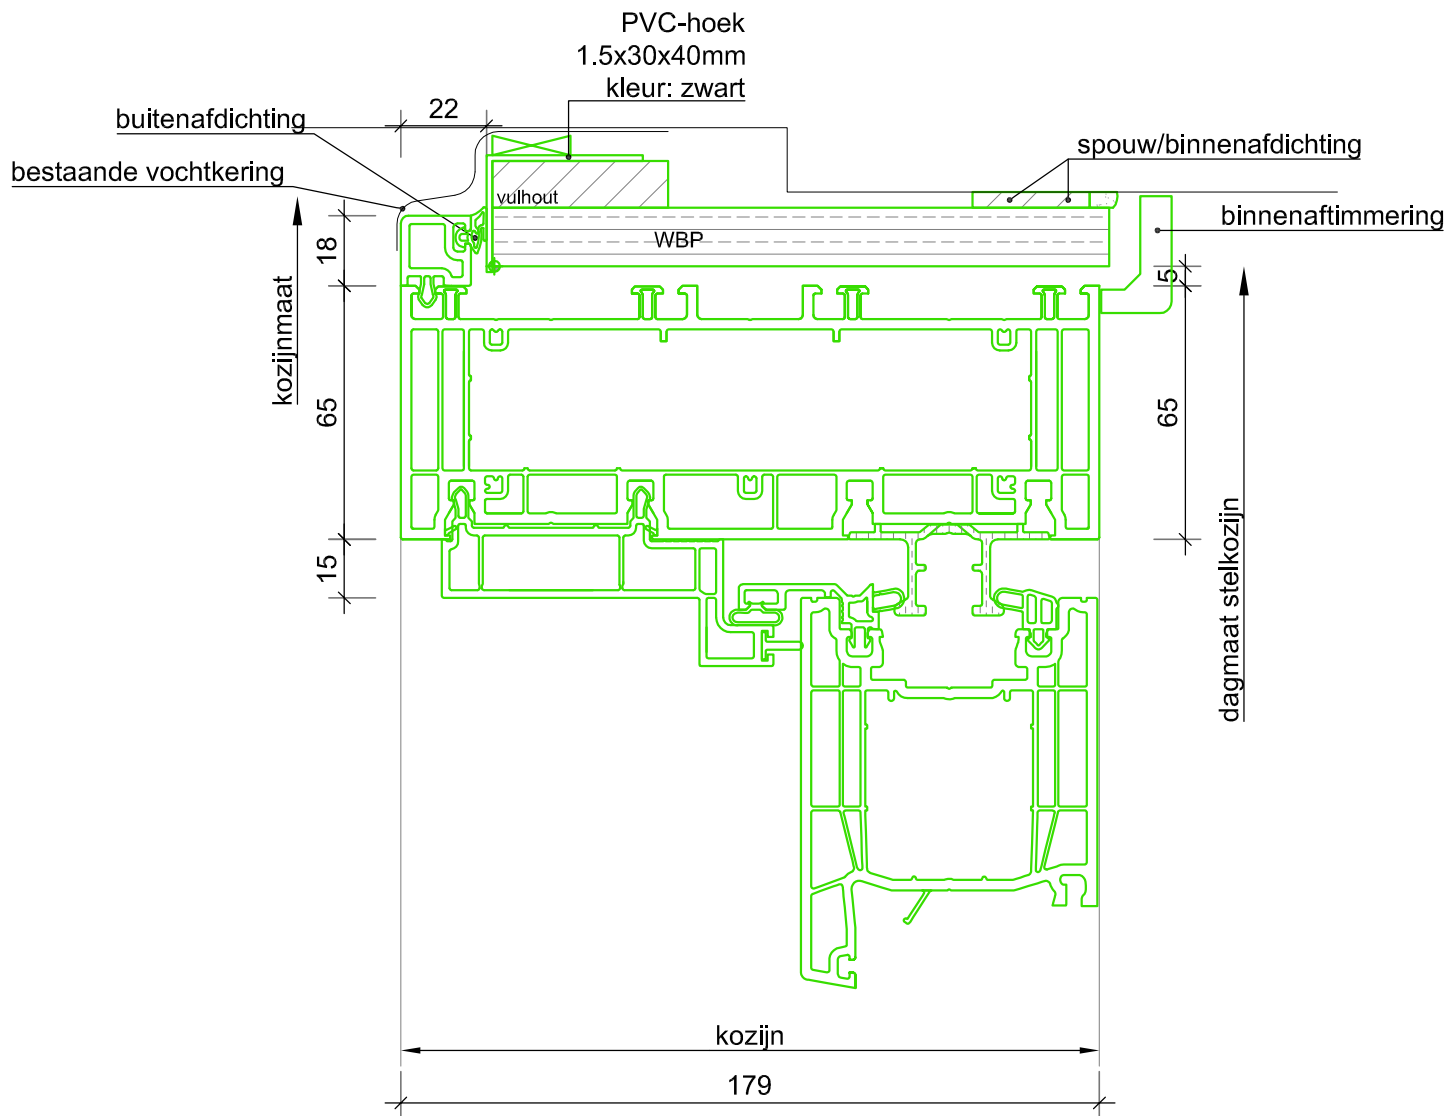
*Ter Info*

 <b>EUROPROVYL</b> KUNSTSTOF KOZIJNEN	2 Vestaweg 1 8938 AV Leeuwarden ☎ 058-2059999 ✉ info@europrovyL.nl 🌐 www.europrovyL.nl	OPDRACHTGEVER EuroProvyL	Get.: Esp	Gew.:	Tek. nr.  <b>D01A</b>
		OBJECT PremiDoor 76	Datum:	Gew.:	
		ONDERWERP Standaard Details	Schaal: 1:2 A4	Gew.:	
<b>RENOVATIE</b>					




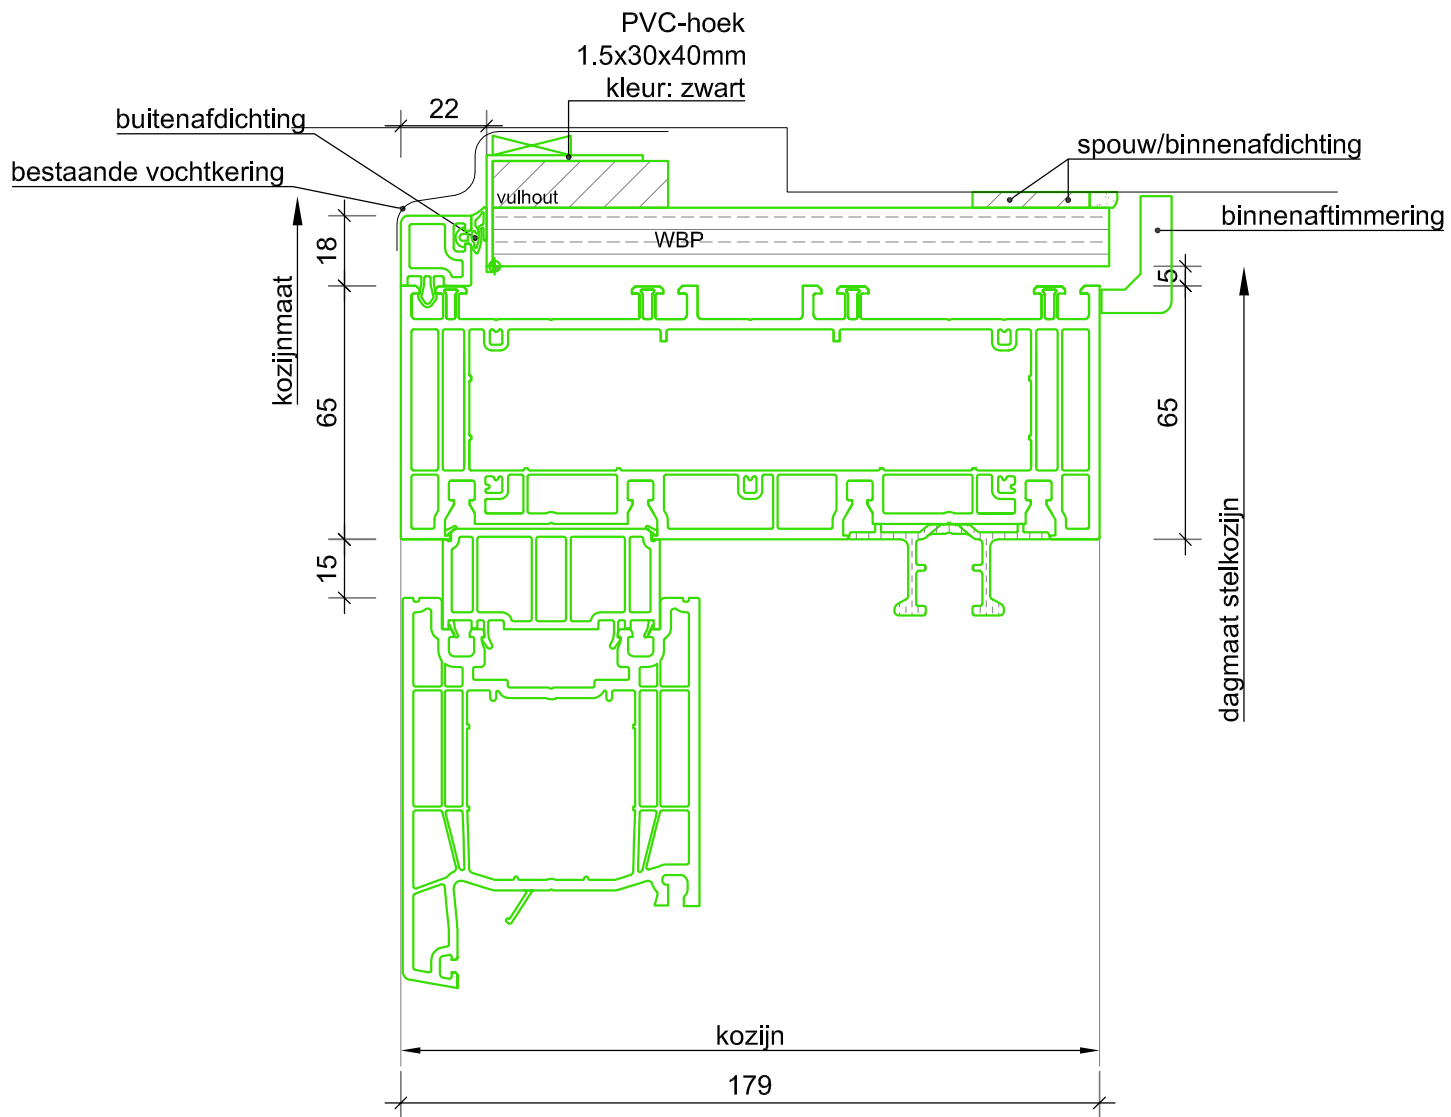
*Ter Info*

 <p> <b>EUROPROVYL</b>  <small>KUNSTSTOF KOZIJNEN</small> </p>	<p>             8938 AV Leeuwarden              058-2059999              info@europrovyl.nl              www.europrovyl.nl           </p>	<p>             OPDRACHTGEVER EuroProvyl              OBJECT Premidoor 76              ONDERWERP Standaard Details           </p>	<p>             Get.: Esp              Datum:           </p>	<p>             Gew.:              Gew.:              Gew.:           </p>	<p>Tek. nr.</p>
	<p>RENOVATIE</p>	<p>Schaat: 1:2 A4</p>	<p>D01B</p>		




*Ter Info*

 <p> <b>EUROPROVYL</b>  <small>KUNSTSTOF KOZIJNEN</small> </p>	2 Vestaweg 1 8938 AV Leeuwarden 058-2059999 info@europrovyl.nl www.europrovyl.nl	OPDRACHTGEVER EuroProvyI OBJECT PremIDoor 76 ONDERWERP Standaard Details	Get.: Esp Datum: Schaal: 1:2 A4	Gew.: Gew.: Gew.:	Tek. nr.  <b>D02</b>
	<b>RENOVATIE</b>				




*Ter Info*


 <p>           Vestaweg 1            8938 AV Leeuwarden            058-2059999            info@europrovy.nl            www.europrovy.nl         </p>	OPDRACHTGEVER EuroProvyL	Get.: Esp	Gew.:	Tek. nr.  <b>D02A</b>
	OBJECT PremIDoor 76	Datum:	Gew.:	
	ONDERWERP Standaard Details	Schaal: 1:2 A4	Gew.:	
<b>RENOVATIE</b>				

Onderdorpel PremiDoor:  
 - aluminium: TNA (blank naturel)  
 - kunststof: licht grijs (als RAL9006)

PVC-hoek  
 1.5x30x40mm  
 kleur: zwart

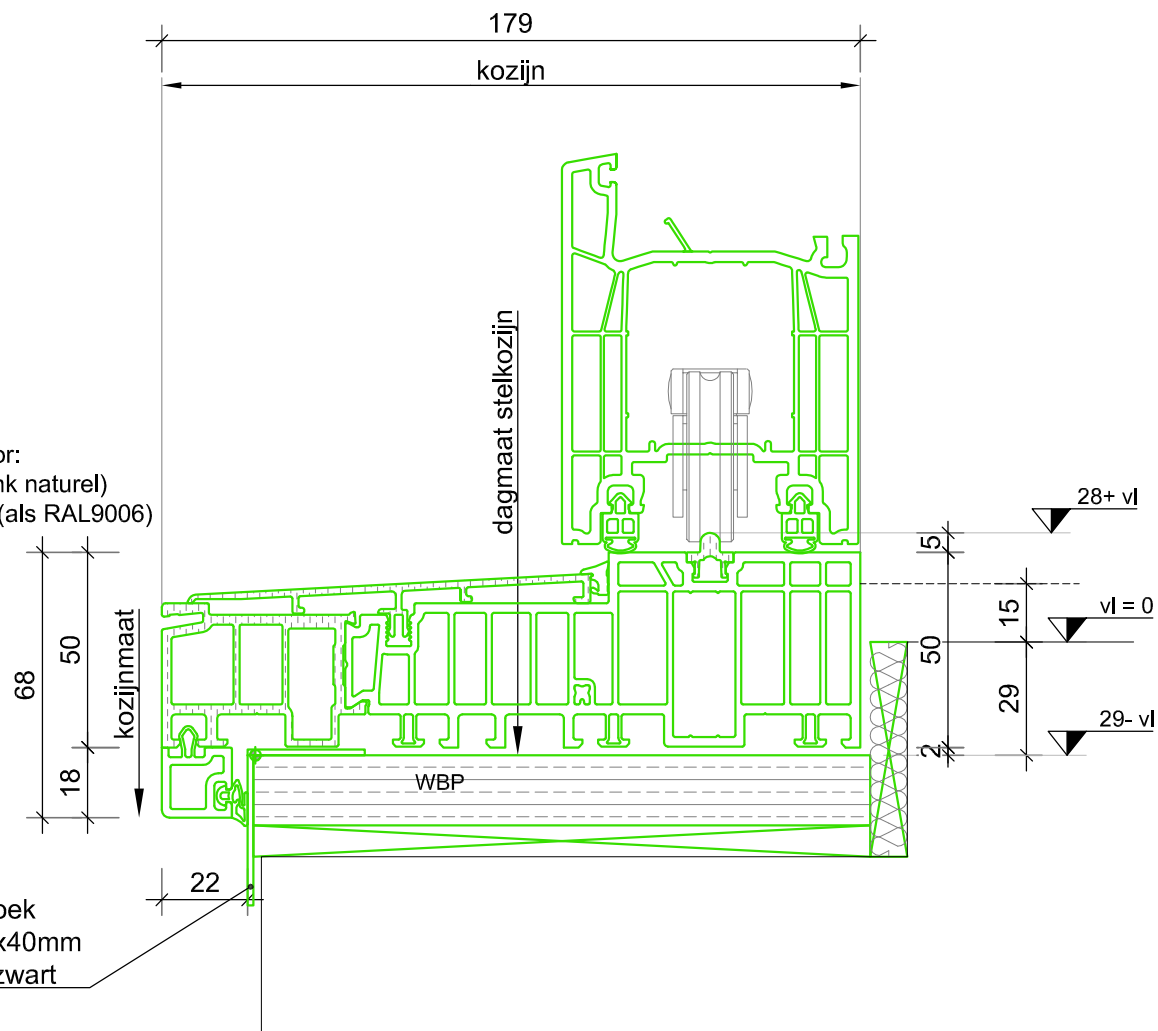


*Ter Info*


 <p>                 2 Vestaweg 1                  8938 AV Leeuwarden                  058-2059999                  info@europrovyL.nl                  www.europrovyL.nl             </p>	OPDRACHTGEVER EuroProvyL	Get.: Esp	Gew.:	Tek. nr.  <b>D03</b>
	OBJECT PremiDoor 76	Datum:	Gew.:	
	ONDERWERP Standaard Details	Schaal: 1:2 A4	Gew.:	
<b>RENOVATIE</b>				

Onderdorpel PremiDoor:  
 - aluminium: TNA (blank naturel)  
 - kunststof: licht grijs (als RAL9006)

PVC-hoek  
 1.5x30x40mm  
 kleur: zwart

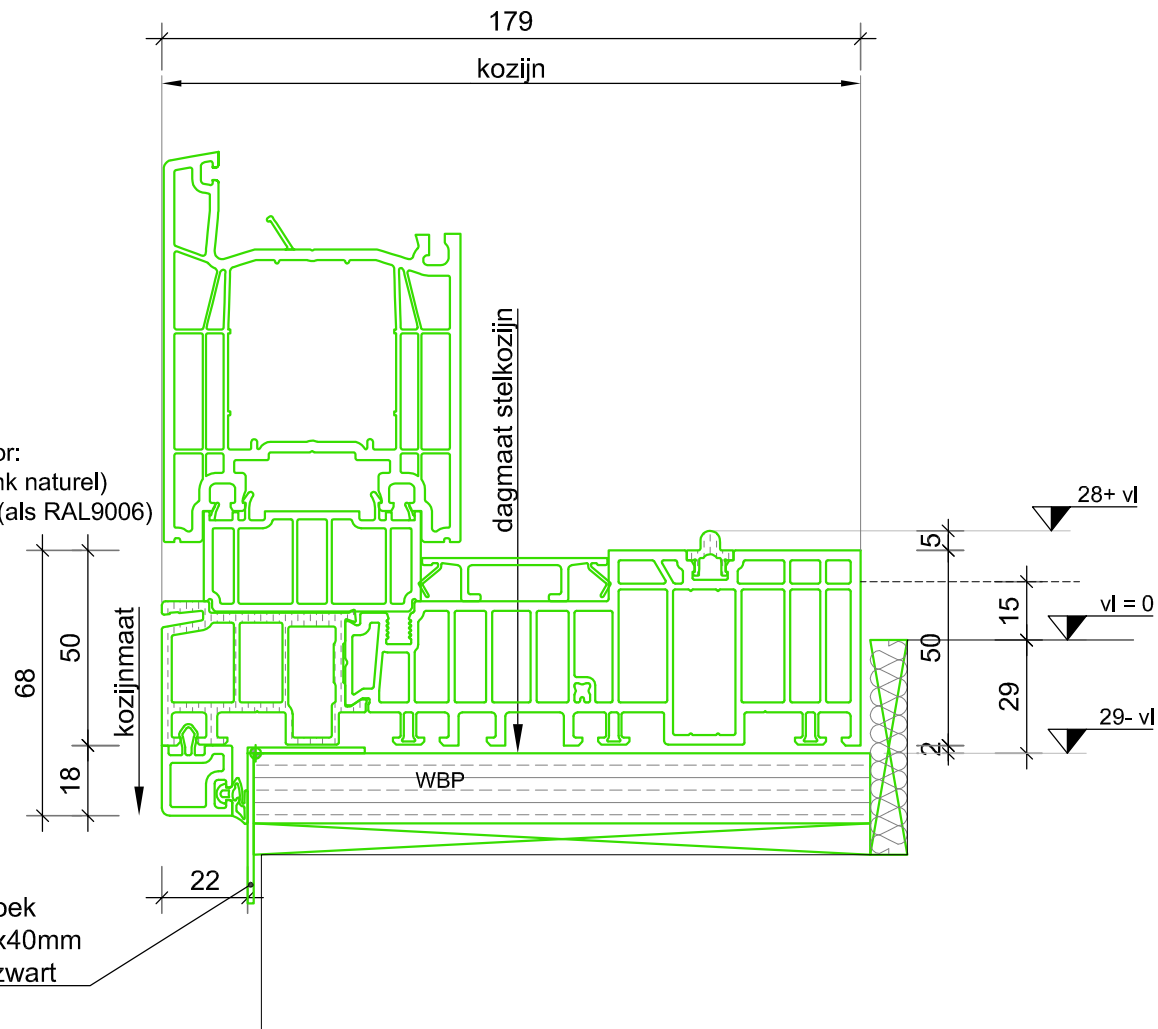

*Ter Info*

 <p>       2 Vestaweg 1        8938 AV Leeuwarden        ☎ 058-2059999        ✉ info@europrovyL.nl        🌐 www.europrovyL.nl     </p>	OPDRACHTGEVER EuroProvyL OBJECT PremiDoor 76 ONDERWERP Standaard Details	Get.: Esp Datum:	Gew.: Gew.:	Tek. nr.  <b>D03A</b>
	RENOVATIE	Schaal: 1:2 A4	Gew.:	