


*Ter Info*

  
**EUROPROVYL**  
 KUNSTSTOF KOZIJNEN  
 Vestaweg 1  
 8938 AV Leeuwarden  
 058-2059999  
 info@europrovyL.nl  
 www.europrovyL.nl


OPDRACHTGEVER EuroProvyL  
 OBJECT Kozijn Voorbeelden  
 ONDERWERP Aanzichten  
 NIEUWBOUW excl. stelkozijn


Get.: Esp	Gew.:
Datum:	Gew.:
Schaal: 1:25 A4	Gew.:

Tek. nr. CLK  
**Cube 76**

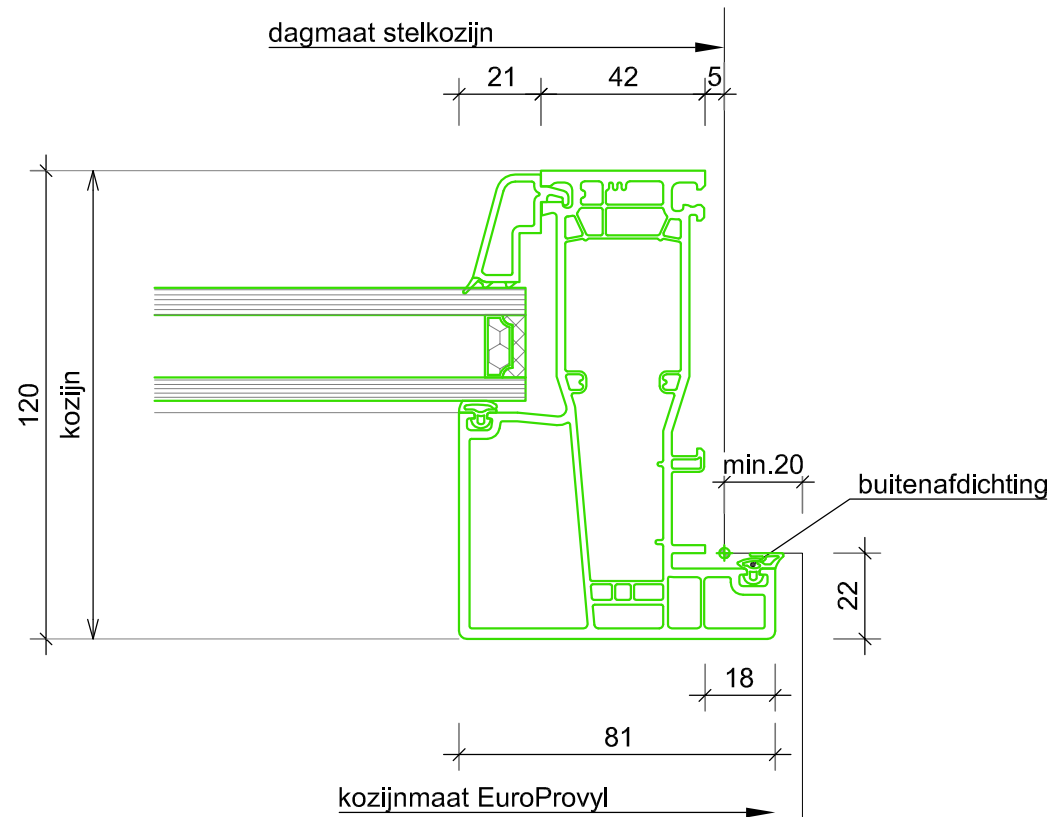


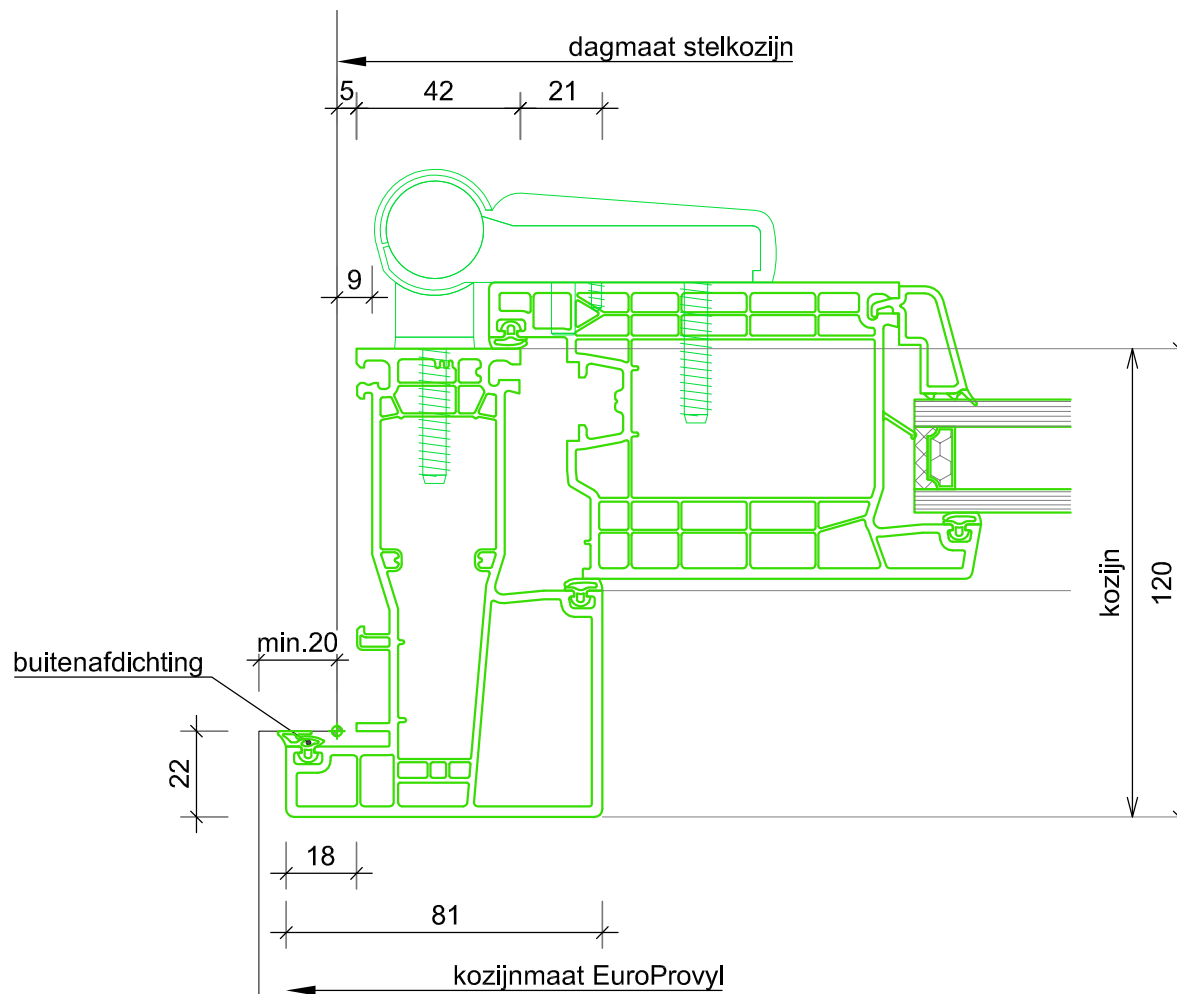
*Ter Info*

 <p> <b>EUROPROVYL</b>  <small>KUNSTSTOF KOZIJNEN</small> </p>	<p>             2 Vestaweg 1              8938 AV Leeuwarden              ☎ 058-2059999              ✉ info@europrovyL.nl              🌐 www.europrovyL.nl           </p>	OPDRACHTGEVER EuroProvyL	Get.: Esp	Gew.:	Tek. nr.
		OBJECT Cube 76	Datum:	Gew.:	
		ONDERWERP Standaard Details	Schaal: 1:2 A4	Gew.:	
NIEUWBOUW excl. stelkozijn		D01			

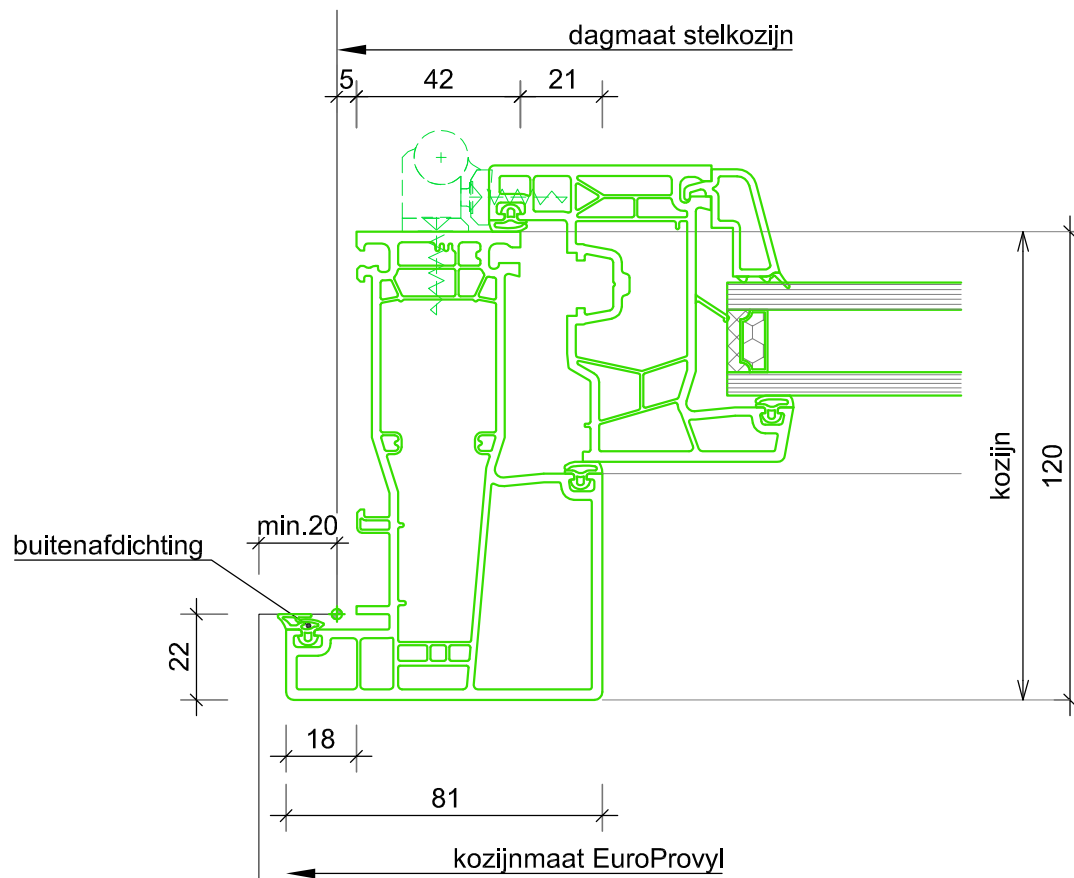


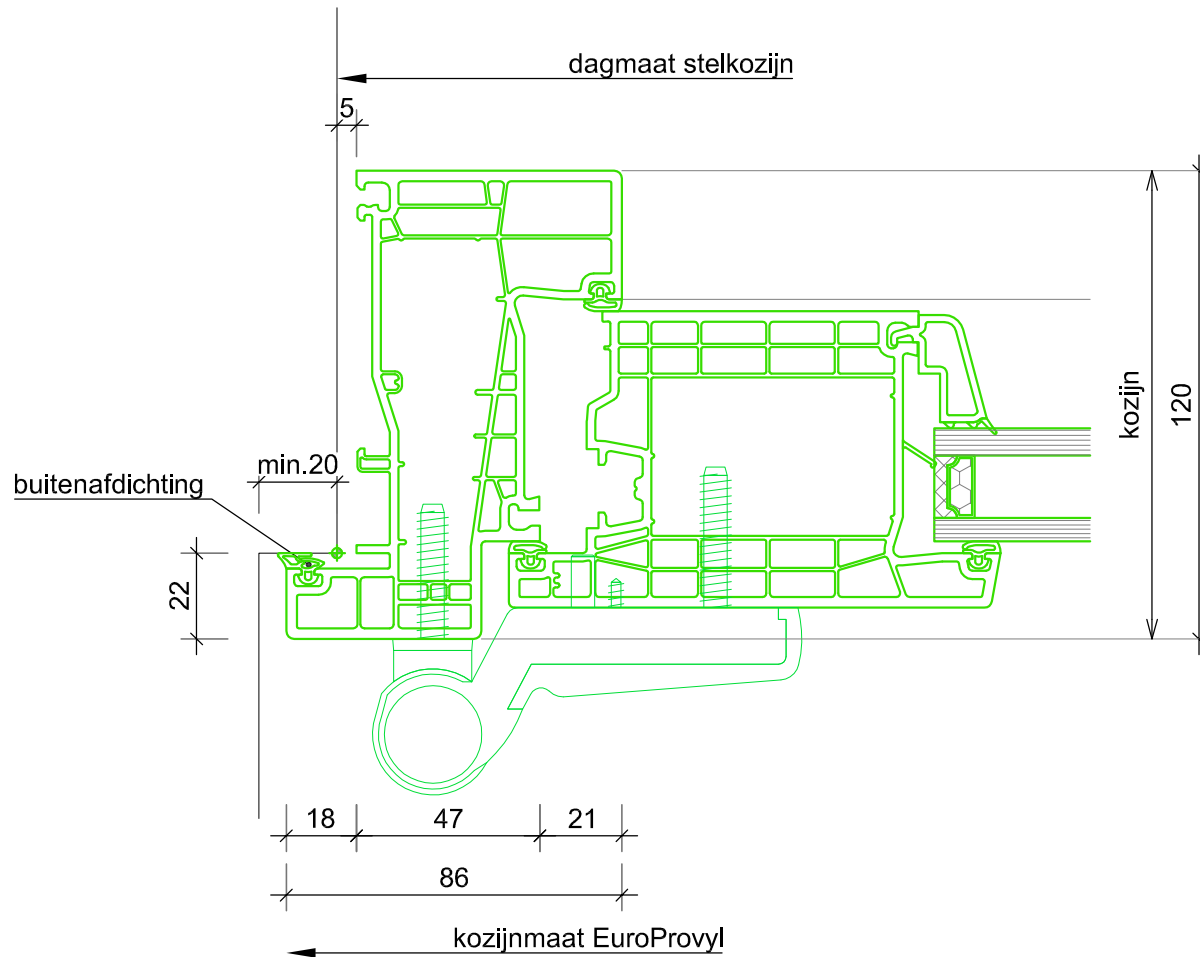
*Ter Info*

 <b>EUROPROVYL</b> KUNSTSTOF KOZIJNEN	2 Vestaweg 1 8938 AV Leeuwarden ☎ 058-2059999 ✉ info@europrovyL.nl 🌐 www.europrovyL.nl	OPDRACHTGEVER EuroProvyL	Get.: Esp	Gew.:	Tek. nr.  <b>D01A</b>
		OBJECT Cube 76	Datum:	Gew.:	
		ONDERWERP Standaard Details	Schaal: 1:2 A4	Gew.:	
NIEUWBOUW excl. stelkozijn					




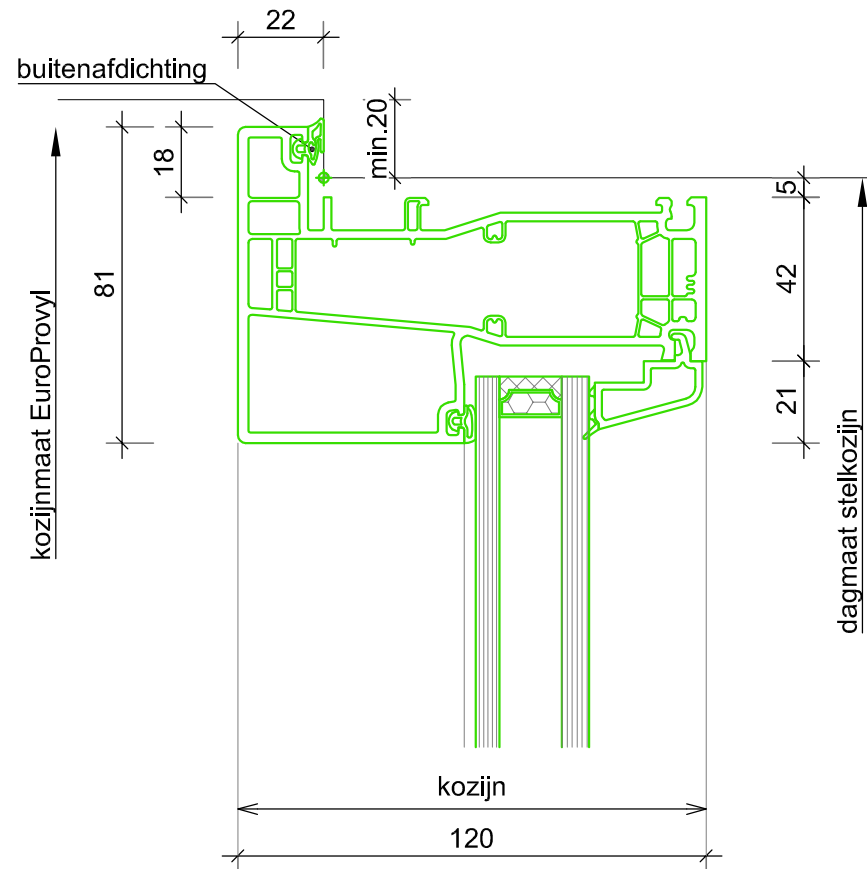
*Ter Info*

 <p> <b>EUROPROVYL</b>  <small>KUNSTSTOF KOZIJNEN</small> </p>	<p>             2 Vestaweg 1              8938 AV Leeuwarden              ☎ 058-2059999              ✉ info@europrovyL.nl              🌐 www.europrovyL.nl           </p>	OPDRACHTGEVER EuroProvyL	Get.: Esp	Gew.:	Tek. nr.
		OBJECT Cube 76	Datum:	Gew.:	
		ONDERWERP Standaard Details	Schaat: 1:2 A4	Gew.:	
NIEUWBOUW excl. stelkozijn				D01B	




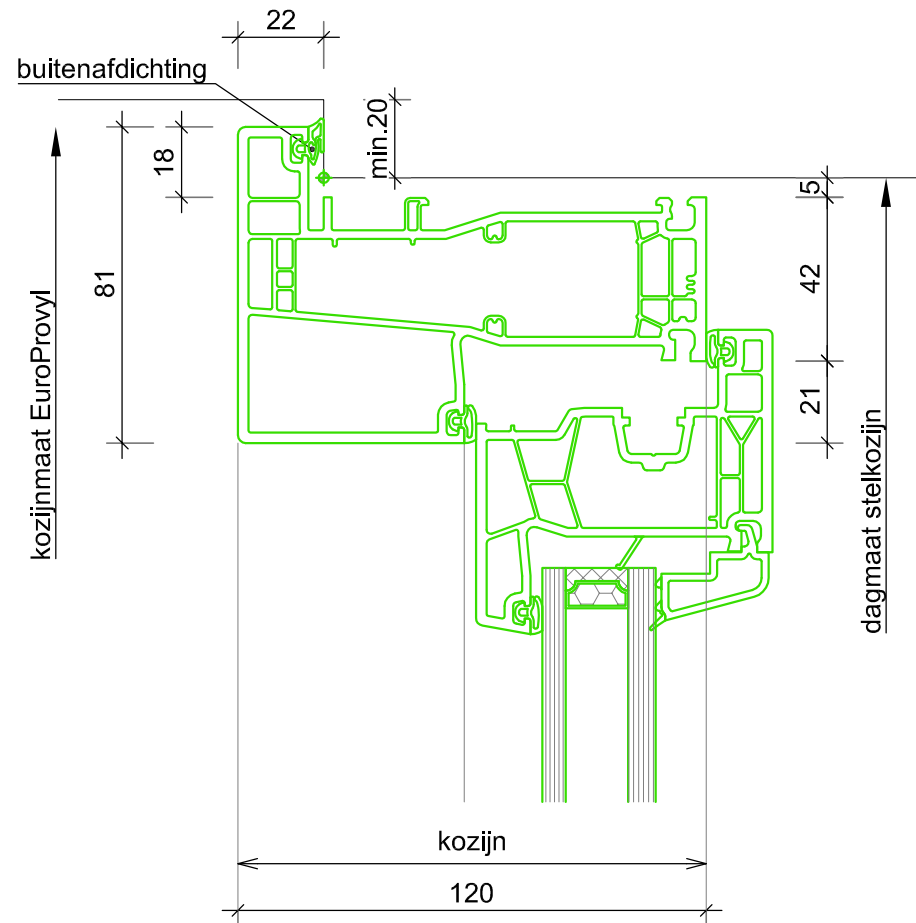
*Ter Info*

 <b>EUROPROVYL</b> KUNSTSTOF KOZIJNEN	2 Vestaweg 1 8938 AV Leeuwarden ☎ 058-2059999 ✉ info@europrovy!nl 🌐 www.europrovy!nl	OPDRACHTGEVER EuroProvy!	Get.: Esp	Gew.:	Tek. nr.  <b>D01C</b>
		OBJECT Cube 76	Datum:	Gew.:	
		ONDERWERP Standaard Details	Schaat: 1:2 A4	Gew.:	
NIEUWBOUW excl. stelkozijn					




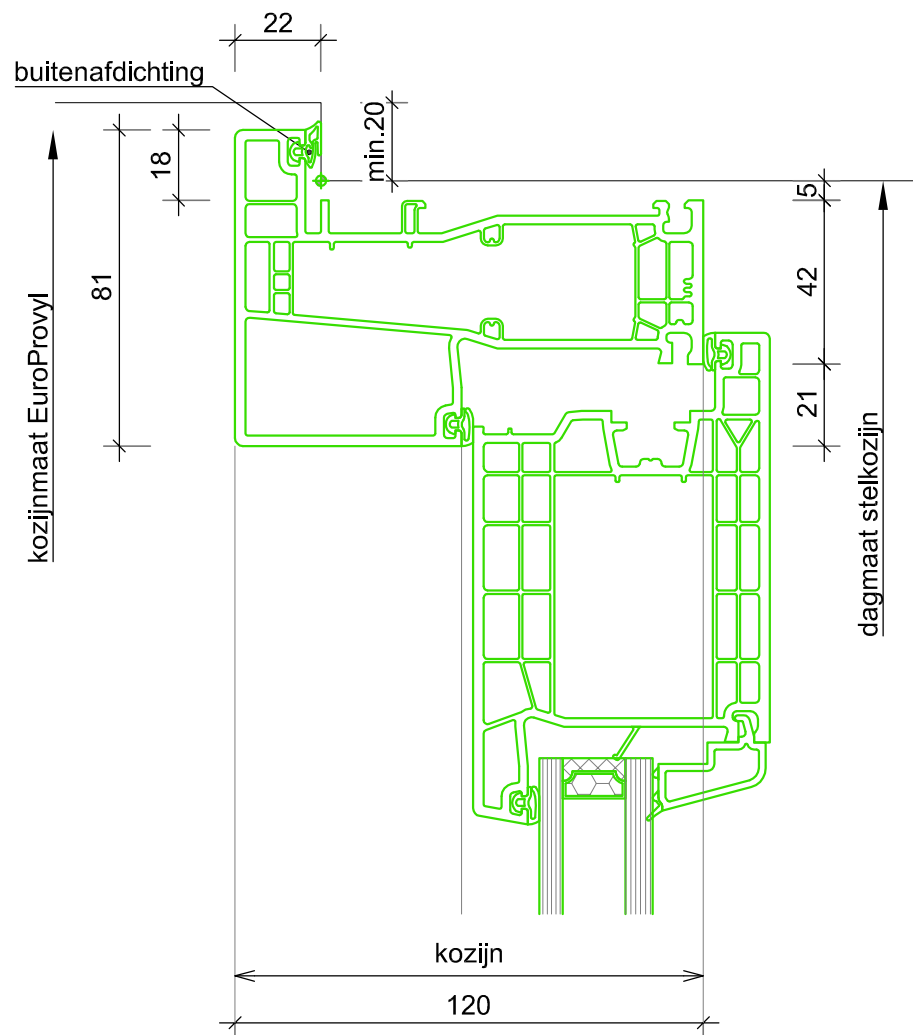
*Ter Info*

 <p> <b>EUROPROVYL</b>          KUNSTSTOF KOZIJNEN       </p>	<p>         2 Vestaweg 1          8938 AV Leeuwarden          ☎ 058-2059999          ✉ info@europrovyL.nl          🌐 www.europrovyL.nl       </p>	OPDRACHTGEVER EuroProvyL	Get.: ESp	Gew.:	Tek. nr.
		OBJECT Cube 76	Datum:	Gew.:	
		ONDERWERP Standaard Details	Schaal: 1:2	A4	
NIEUWBOUW excl. stelkozijn		<b>D02</b>			




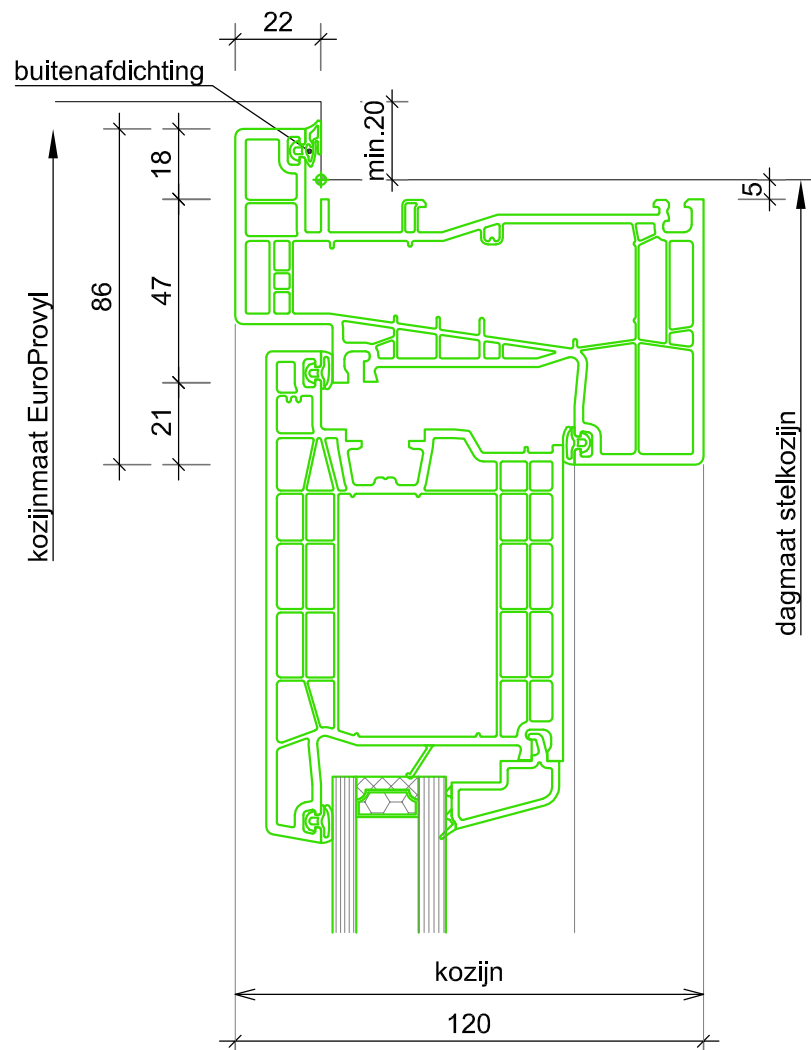
*Ter Info*

 <b>EUROPROVYL</b> KUNSTSTOF KOZIJNEN	Vestaweg 1 8938 AV Leeuwarden 058-2059999 info@europrovy.nl www.europrovy.nl	OPDRACHTGEVER EuroProvy	Get.: ESp	Gew.:	Tek. nr.  <b>D02A</b>
		OBJECT Cube 76	Datum:	Gew.:	
		ONDERWERP Standaard Details	Schaal: 1:2 A4	Gew.:	
NIEUWBOUW excl. stelkozijn					




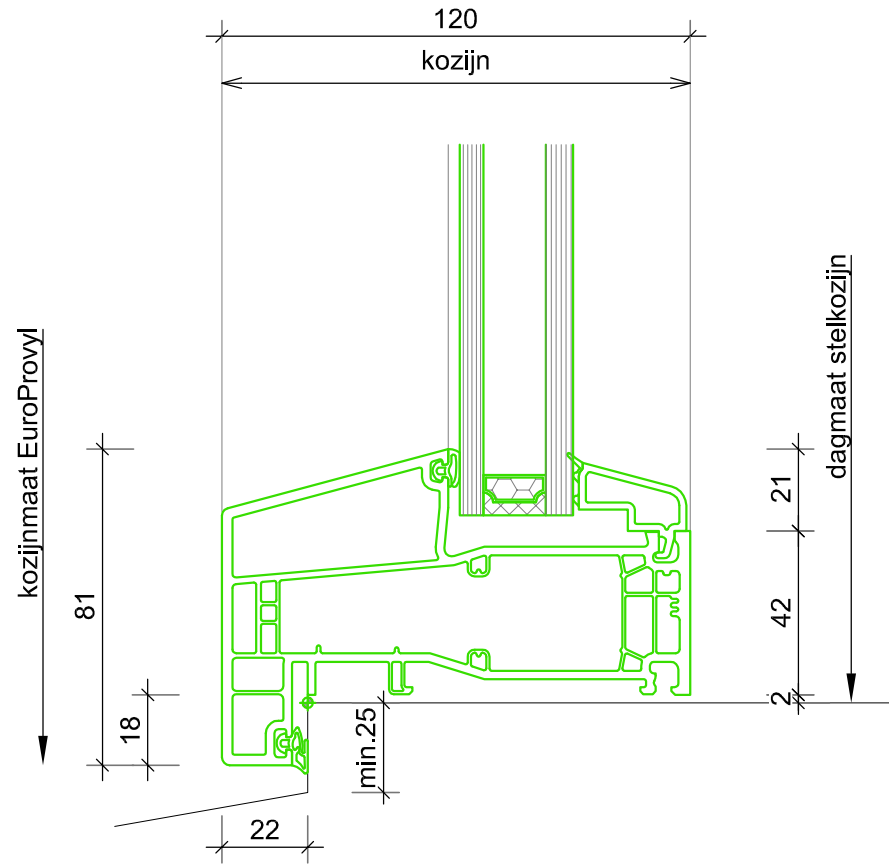
*Ter Info*

 <b>EUROPROVYL</b> KUNSTSTOF KOZIJNEN	Vestaweg 1 8938 AV Leeuwarden 058-2059999 info@europrovyL.nl www.europrovyL.nl	OPDRACHTGEVER EuroProvyL	Get.: ESp	Gew.:	Tek. nr.  <b>D02B</b>
		OBJECT Cube 76	Datum:	Gew.:	
		ONDERWERP Standaard Details	Schaal: 1:2 A4	Gew.:	
NIEUWBOUW excl. stelkozijn					




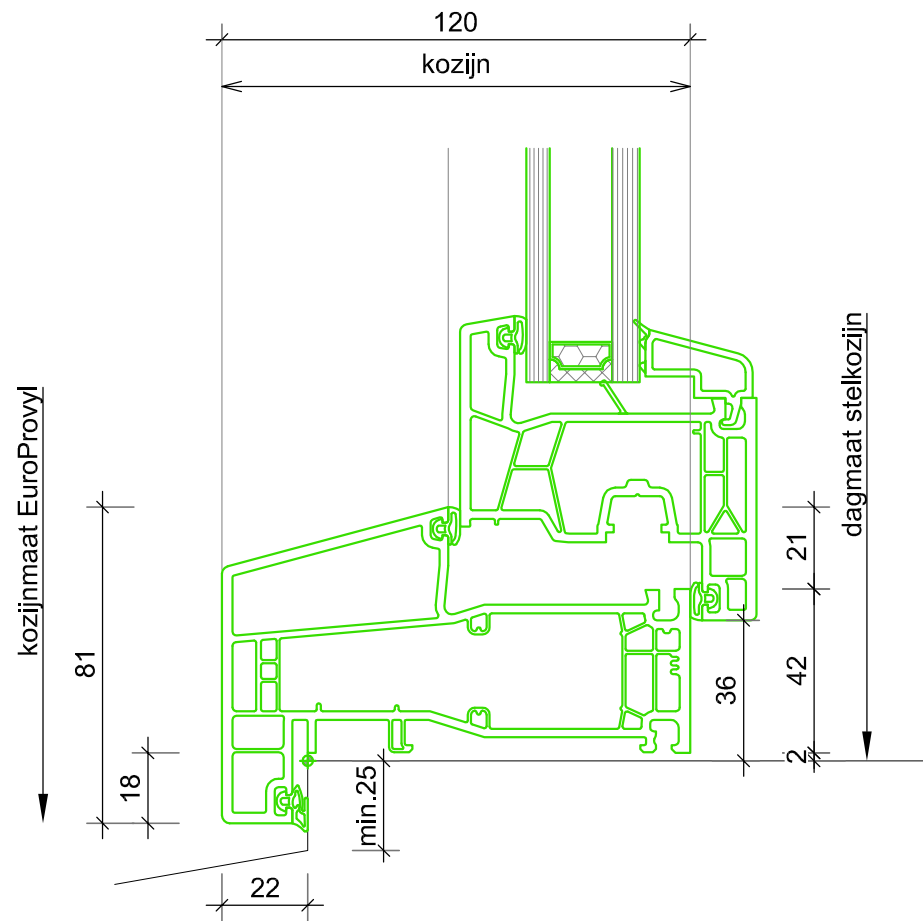
*Ter Info*

 <b>EUROPROVYL</b> KUNSTSTOF KOZIJNEN	Vestaweg 1 8938 AV Leeuwarden 058-2059999 info@europrovyL.nl www.europrovyL.nl	OPDRACHTGEVER EuroProvyL	Get.: ESp	Gew.:	Tek. nr.  <b>D02C</b>
		OBJECT Cube 76	Datum:	Gew.:	
		ONDERWERP Standaard Details	Schaat: 1:2 A4	Gew.:	
NIEUWBOUW excl. stelkozijn					




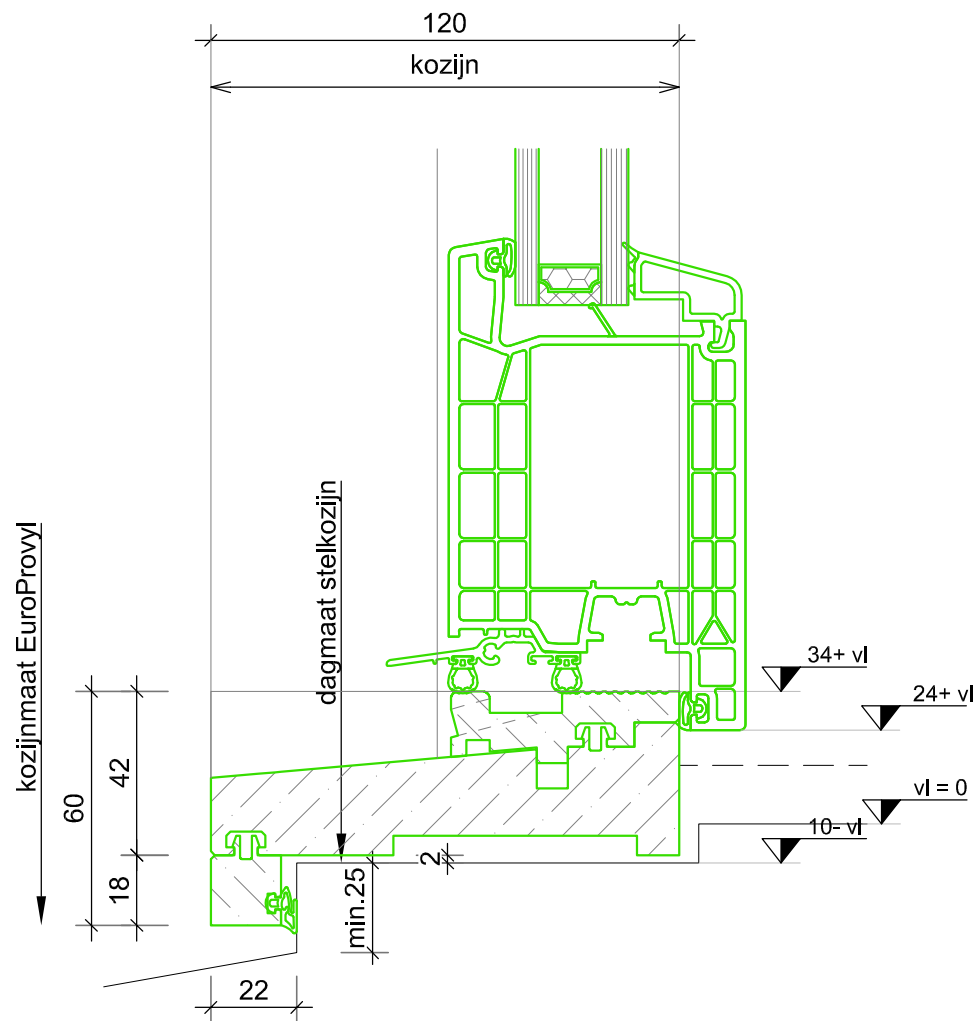
*Ter Info*

 <b>EUROPROVYLL</b> KUNSTSTOF KOZIJNEN	2 Vestaweg 1 8938 AV Leeuwarden ☎ 058-2059999 ✉ info@europrovyll.nl 🌐 www.europrovyll.nl	OPDRACHTGEVER EuroProvyll	Get.: Esp	Gew.:	Tek. nr.  <b>D03</b>
		OBJECT Cube 76	Datum:	Gew.:	
		ONDERWERP Standaard Details	Schaal: 1:2 A4	Gew.:	
NIEUWBOUW excl. stelkozijn					




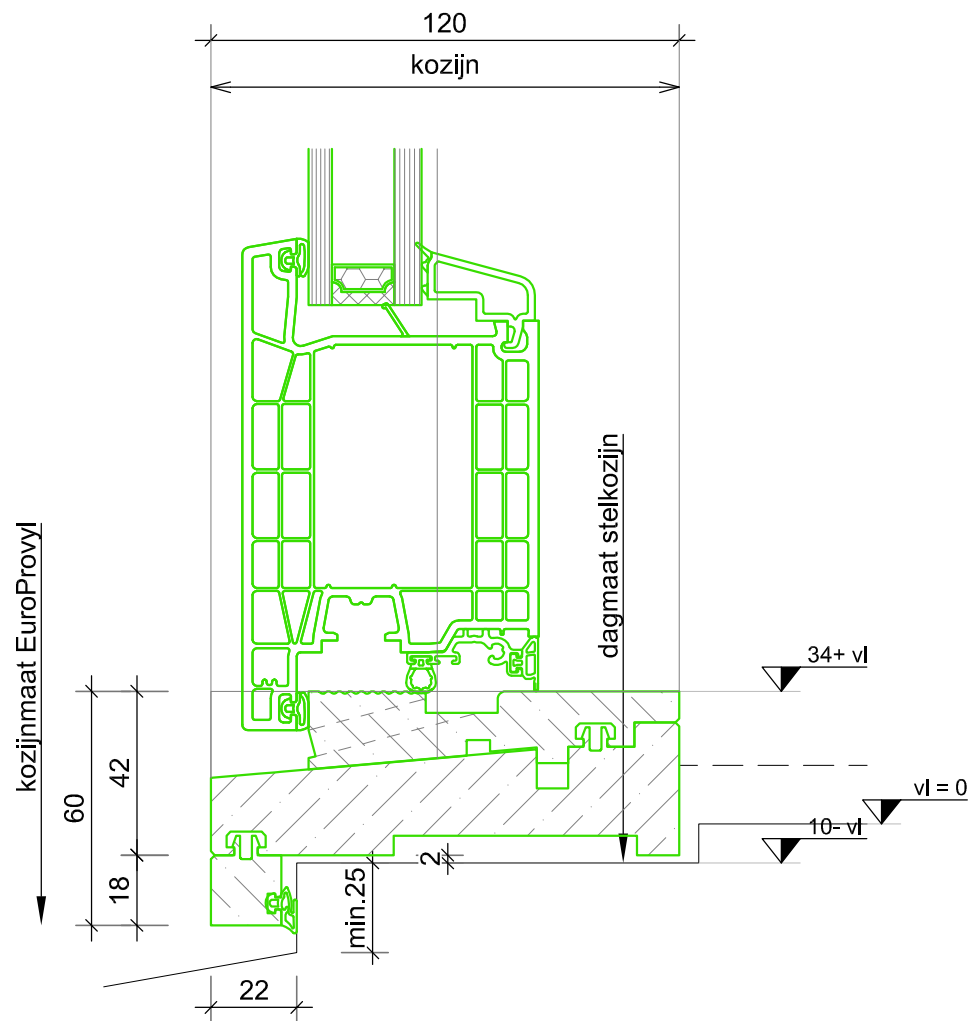
*Ter Info*

 <b>EUROPROVYLL</b> KUNSTSTOF KOZIJNEN	2 Vestaweg 1 8938 AV Leeuwarden 058-2059999 info@europrovyll.nl www.europrovyll.nl	OPDRACHTGEVER EuroProvyll	Get.: Esp	Gew.:	Tek. nr.  <b>D03A</b>
		OBJECT Cube 76	Datum:	Gew.:	
		ONDERWERP Standaard Details	Schaal: 1:2 A4	Gew.:	
NIEUWBOUW excl. stelkozijn					




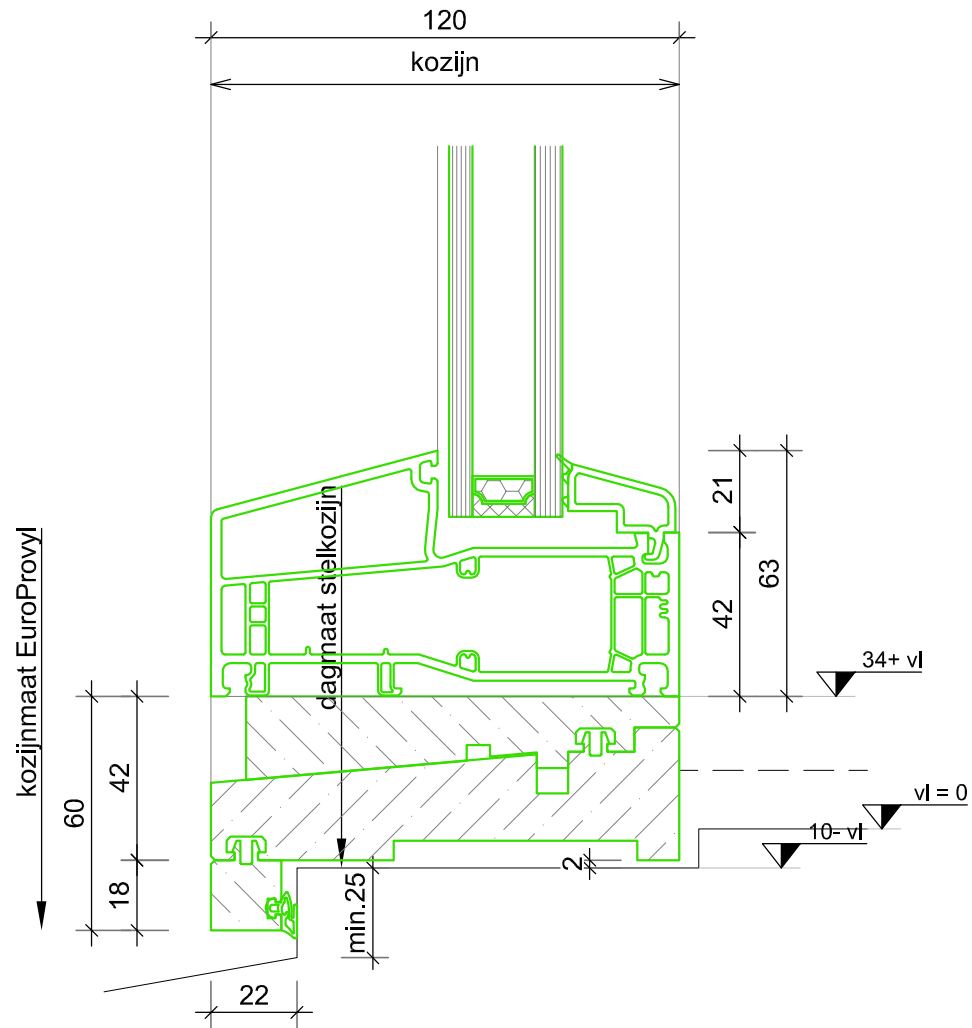
*Ter Info*

 <b>EUROPROVYLL</b> KUNSTSTOF KOZIJNEN	Vestaweg 1 8938 AV Leeuwarden 058-2059999 info@europrovyll.nl www.europrovyll.nl	OPDRACHTGEVER EuroProvyll	Get.: Esp	Gew.:	Tek. nr.  <b>D04</b>
		OBJECT Cube 76	Datum:	Gew.:	
		ONDERWERP Standaard Details	Schaal: 1:2 A4	Gew.:	
NIEUWBOUW excl. stelkozijn					




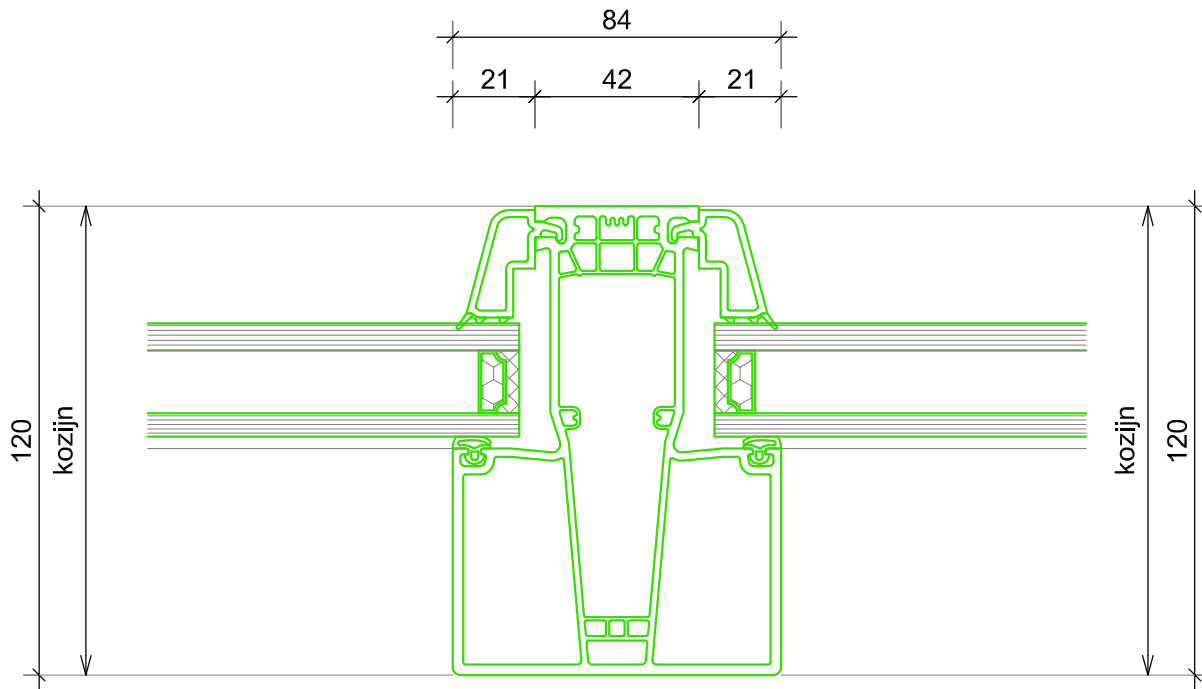
*Ter Info*

 <b>EUROPROVYL</b> KUNSTSTOF KOZIJNEN	Vestaweg 1 8938 AV Leeuwarden 058-2059999 info@europrovy.nl www.europrovy.nl	OPDRACHTGEVER EuroProvy	Get.: Esp	Gew.:	Tek. nr.  <b>D04A</b>
		OBJECT Cube 76	Datum:	Gew.:	
		ONDERWERP Standaard Details	Schaal: 1:2 A4	Gew.:	
NIEUWBOUW excl. stelkozijn					




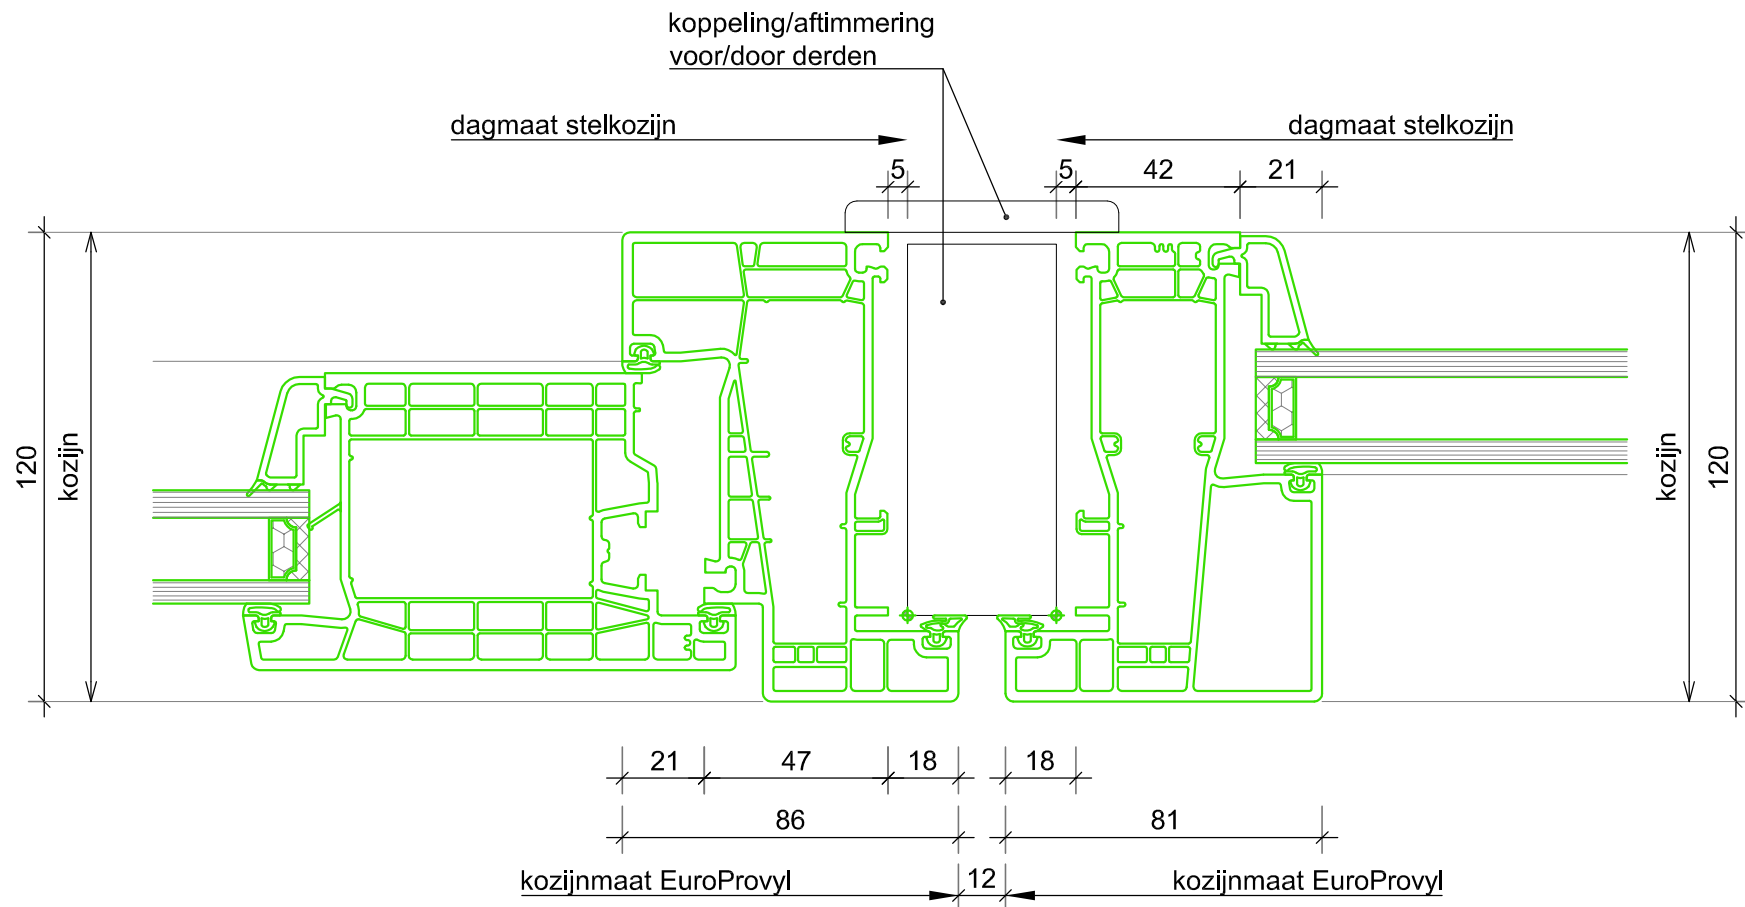
*Ter Info*

 <p> <b>EUROPROVYL</b>  <small>KUNSTSTOF KOZIJNEN</small> </p>	<p>             2 Vestaweg 1              8938 AV Leeuwarden              ☎ 058-2059999              ✉ info@europrovyL.nl              🌐 www.europrovyL.nl           </p>	OPDRACHTGEVER EuroProvyL	Get.: ESp	Gew.:	Tek. nr.
		OBJECT Cube 76	Datum:	Gew.:	
		ONDERWERP Standaard Details	Schaal: 1:2	A4	
NIEUWBOUW excl. stelkozijn		<b>D04B</b>			



*Ter Info*

 <b>EUROPROVYL</b> KUNSTSTOF KOZIJNEN	Vestaweg 1 8938 AV Leeuwarden 058-2059999 info@europrovy.nl www.europrovy.nl	OPDRACHTGEVER EuroProvyL	Get.: ESp	Gew.:	Tek. nr.  <b>D05</b>
		OBJECT Cube 76	Datum:	Gew.:	
		ONDERWERP Standaard Details	Schaal: 1:2 A4	Gew.:	
		<b>NIEUWBOUW excl. stelkozijn</b>			



*Ter Info*

 <p><b>EUROPROVYL</b> KUNSTSTOF KOZIJNEN</p>	<p>📍 Vestaweg 1 8938 AV Leeuwarden ☎ 058-2059999 ✉ info@europrovyL.nl 🌐 www.europrovyL.nl</p>	OPDRACHTGEVER EuroProvyL	Get.: ESp	Gew.:	Tek. nr.  <b>D06</b>
		OBJECT Cube 76	Datum:	Gew.:	
		ONDERWERP Standaard Details	Schaat: 1:2 A4	Gew.:	
NIEUWBOUW excl. stelkozijn					