


Ter Info


EUROPROVYL
 KUNSTSTOF KOZIJNEN
 Vestaweg 1
 8938 AV Leeuwarden
 058-2059999
 info@europrovyl.nl
 www.europrovyl.nl


OPDRACHTGEVER EuroProvyL
 OBJECT Kozijn Voorbeelden
 ONDERWERP Aanzichten
 RENOVATIE


Get.: Esp	Gew.:
Datum:	Gew.:
Schaal: 1:25 A4	Gew.:

Tek. nr. CLK
Cube 76

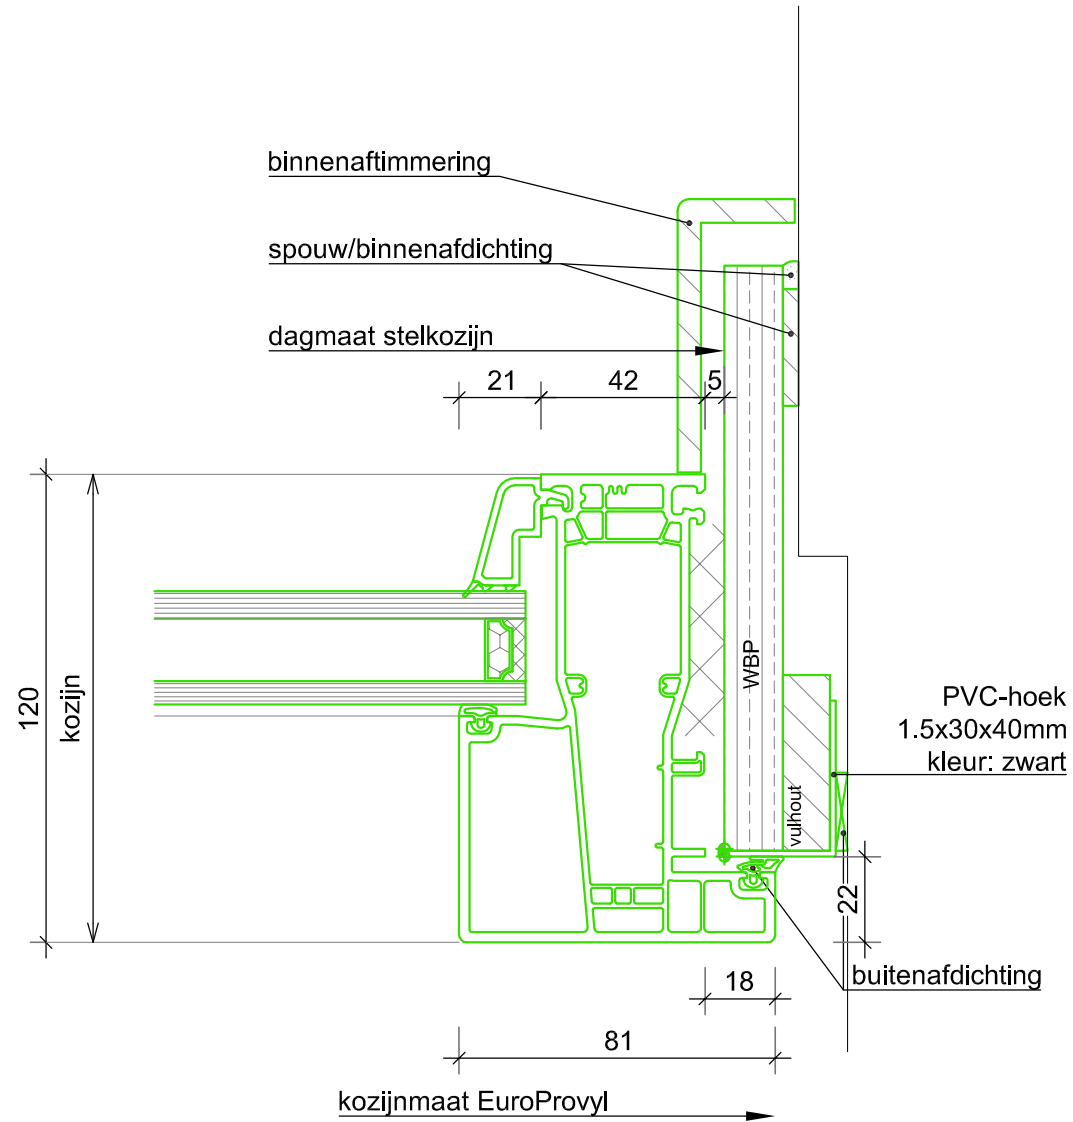


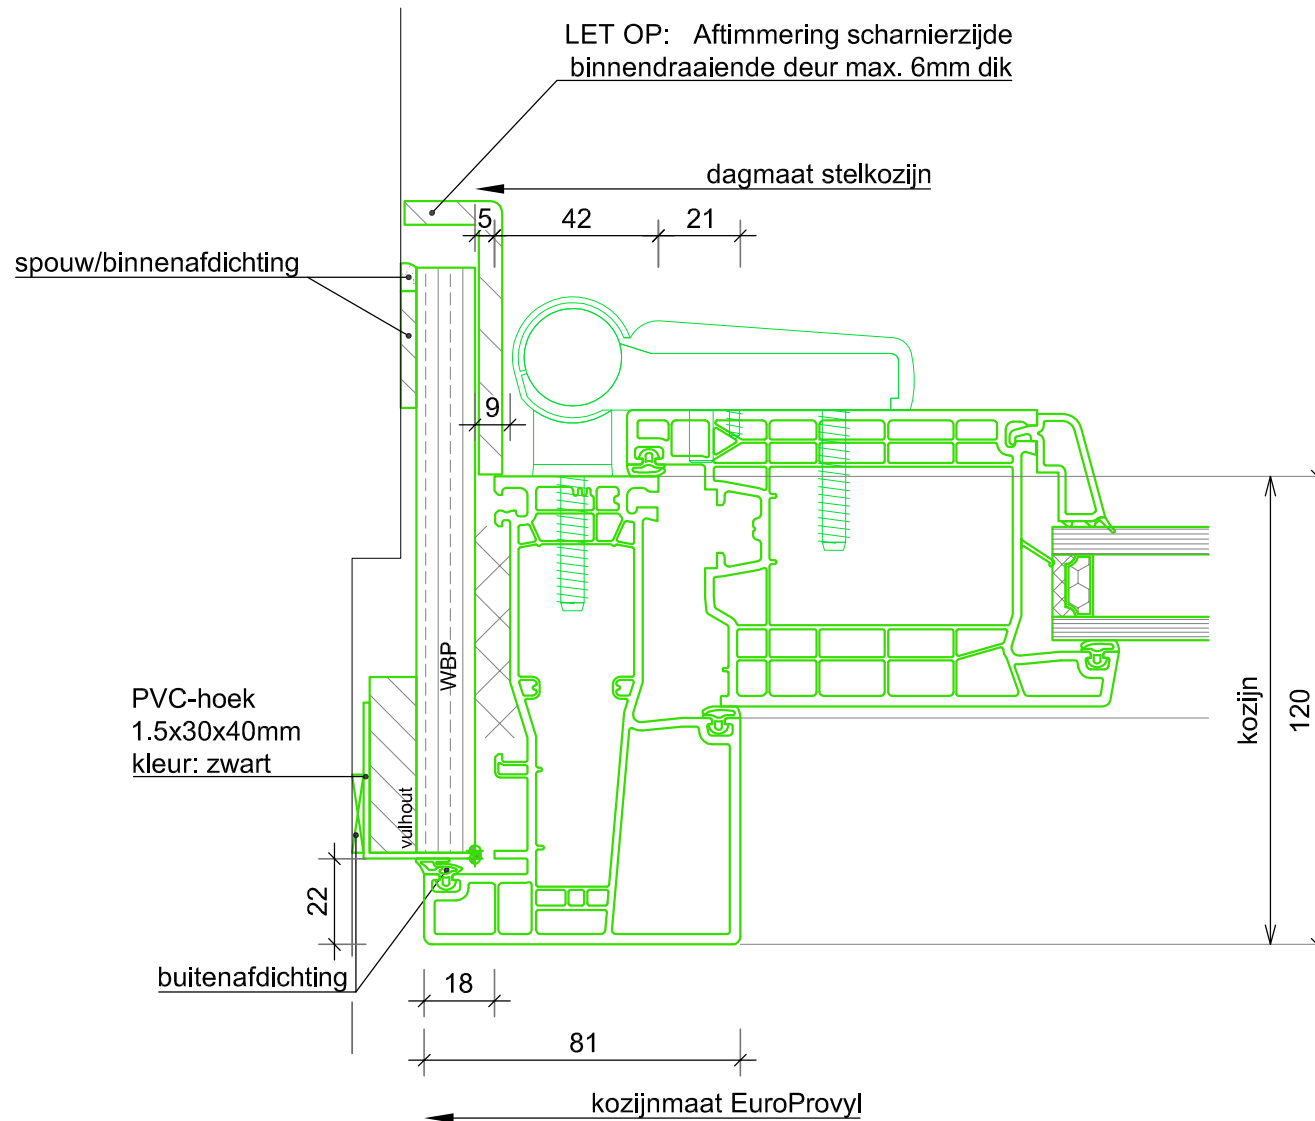
Ter Info

 <p> EUROPROVYLL <small>KUNSTSTOF KOZIJNEN</small> </p>	<p> 2 Vestaweg 1 8938 AV Leeuwarden ☎ 058-2059999 ✉ info@europrovyll.nl 🌐 www.europrovyll.nl </p>	OPDRACHTGEVER EuroProvyll	Get.: Esp	Gew.:	Tek. nr.
		OBJECT Cube 76	Datum:	Gew.:	
		ONDERWERP Standaard Details	Schaat: 1:2 A4	Gew.:	
RENOVATIE					D01

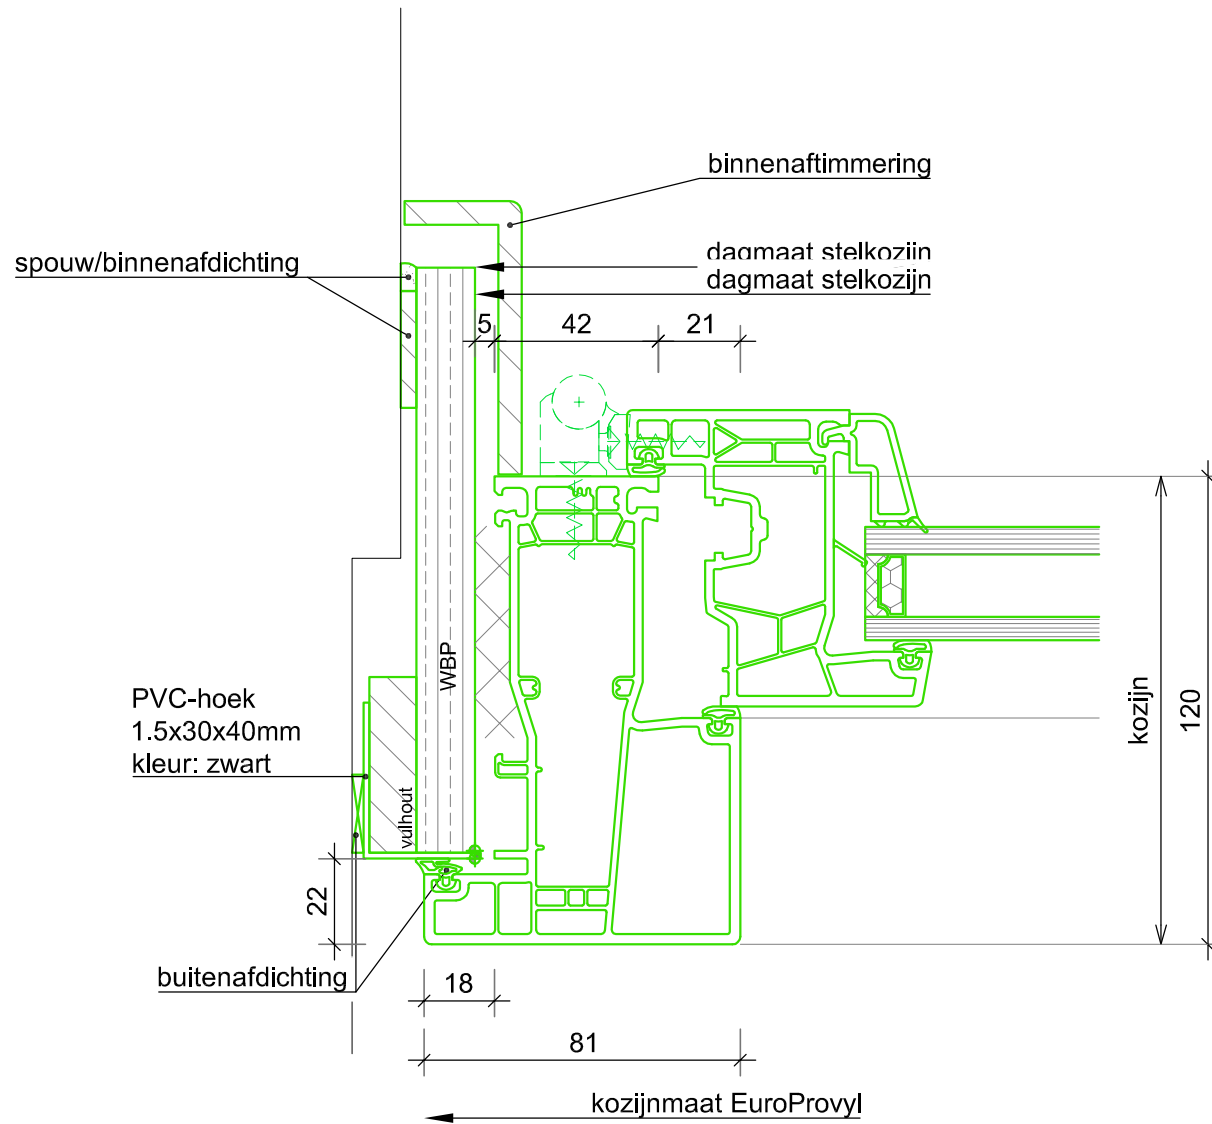


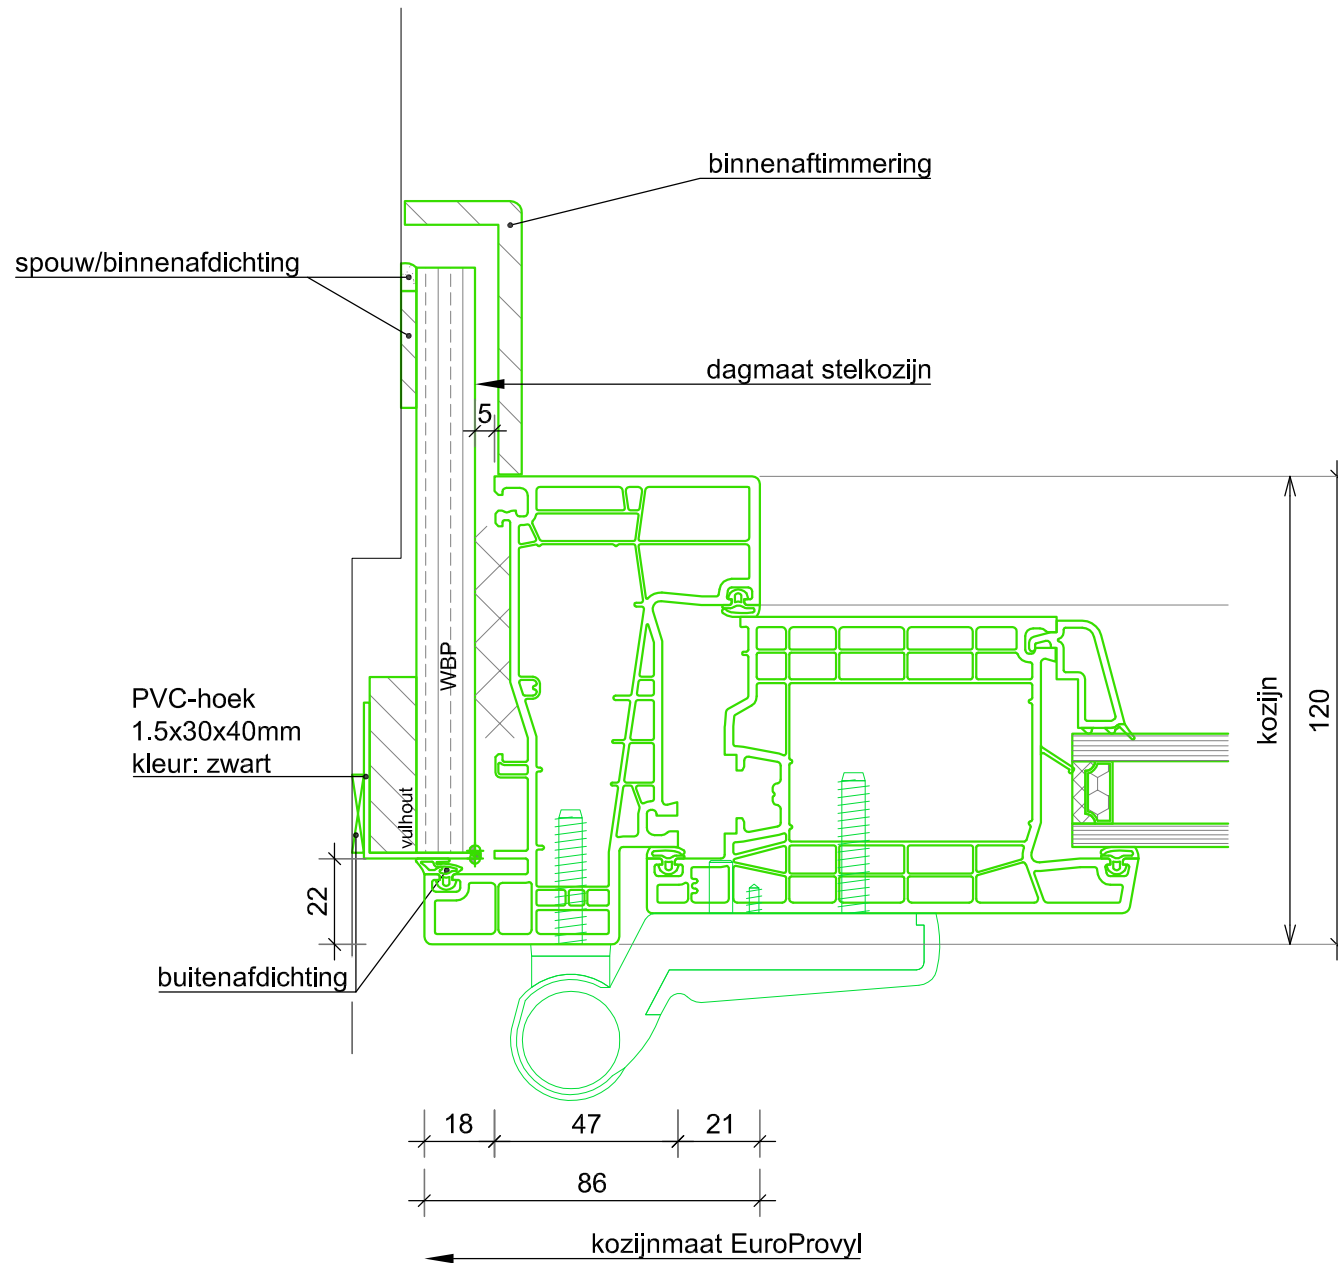
Ter Info

 EUROPROVYLL KUNSTSTOF KOZIJNEN	2 Vestaweg 1 8938 AV Leeuwarden 058-2059999 info@europrovyll.nl www.europrovyll.nl	OPDRACHTGEVER EuroProvyll OBJECT Cube 76 ONDERWERP Standaard Details	Get.: Esp Datum: Schaat: 1:2 A4	Gew.: Gew.: Gew.:	Tek. nr. D01A
	RENOVATIE				




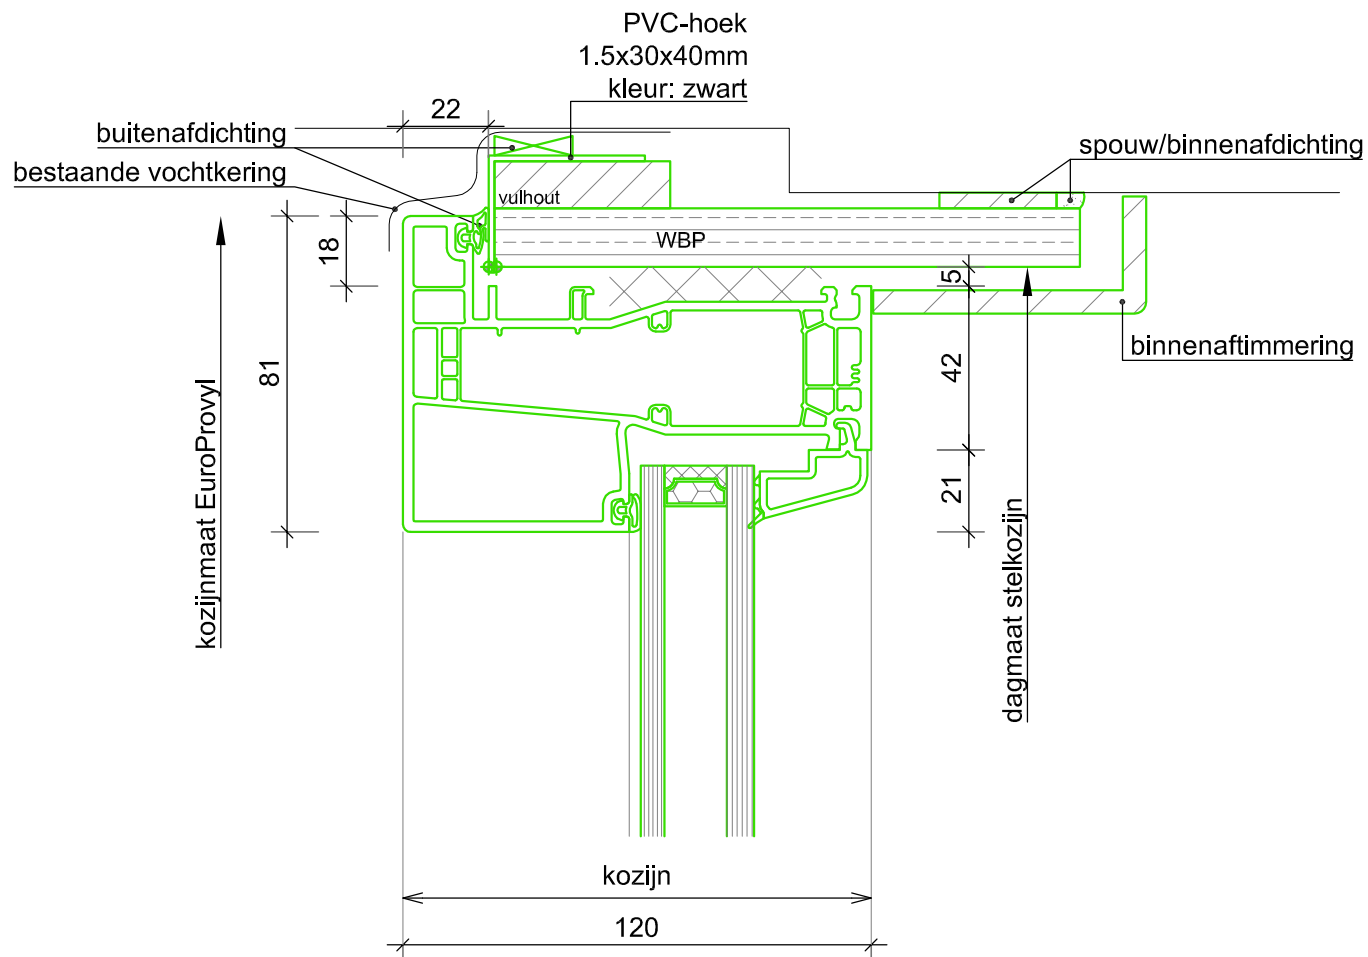
Ter Info

 <p>EUROPROVYLL KUNSTSTOF KOZIJNEN</p>	<p>📍 Vestaweg 1 8938 AV Leeuwarden ☎ 058-2059999 ✉ info@europrovyll.nl 🌐 www.europrovyll.nl</p>	OPDRACHTGEVER EuroProvyll	Get.: Esp	Gew.:	Tek. nr. D01B
		OBJECT Cube 76	Datum:	Gew.:	
		ONDERWERP Standaard Details	Schaat: 1:2 A4	Gew.:	
RENOVATIE					




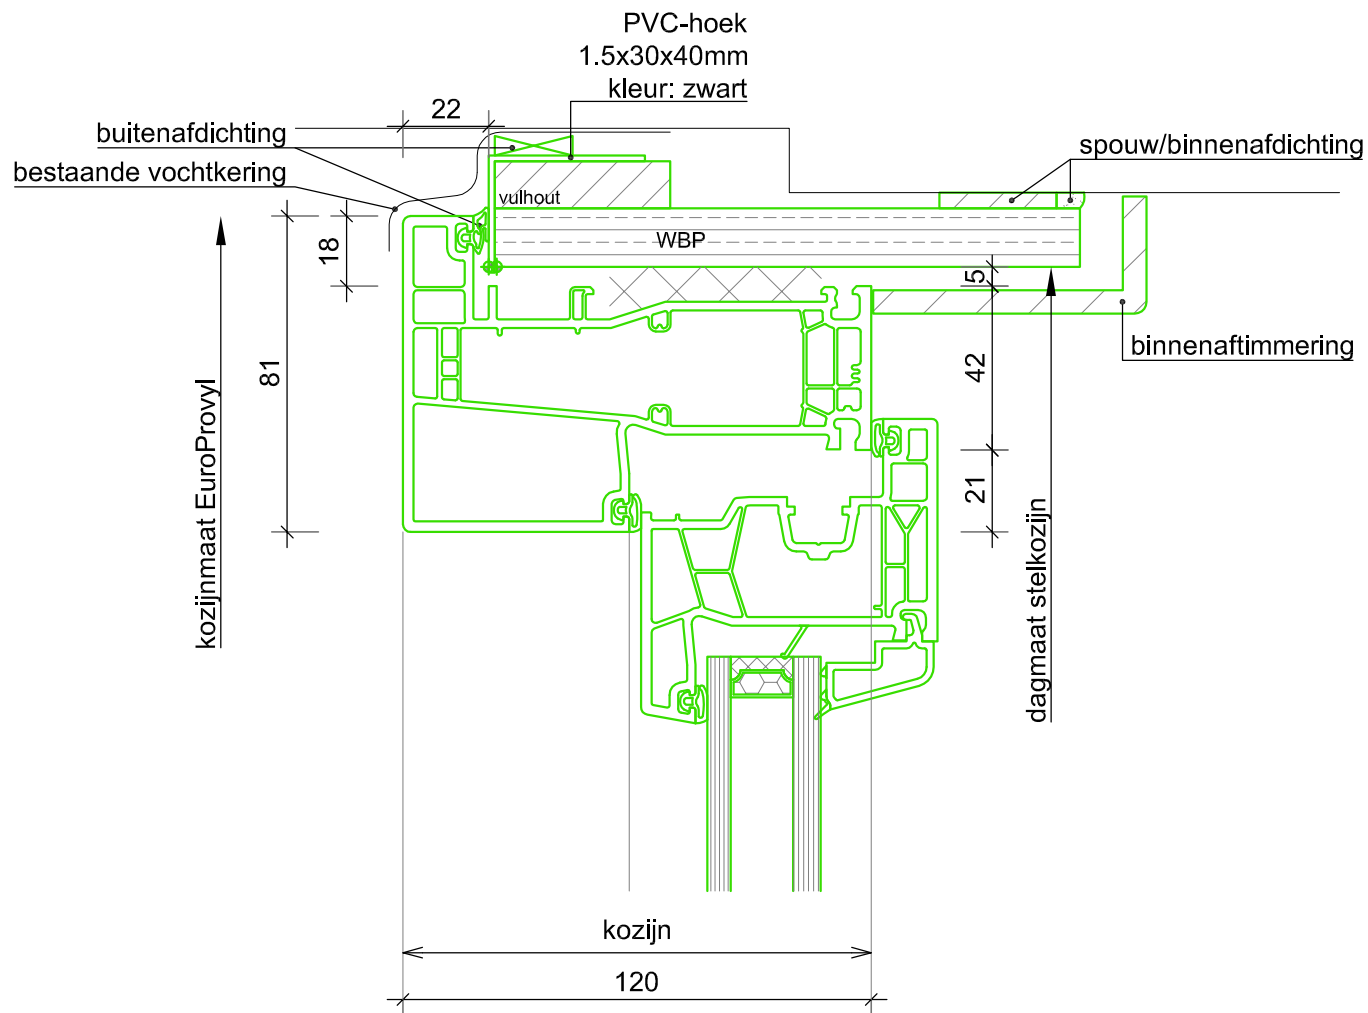
Ter Info

 EUROPROVYLL KUNSTSTOF KOZIJNEN	2 Vestaweg 1 8938 AV Leeuwarden 058-2059999 info@europrovyll.nl www.europrovyll.nl	OPDRACHTGEVER EuroProvyll OBJECT Cube 76 ONDERWERP Standaard Details	Gef.: Esp Datum: Schaat: 1:2 A4	Gew.: Gew.: Gew.:	Tek. nr. D01C
	RENOVATIE				




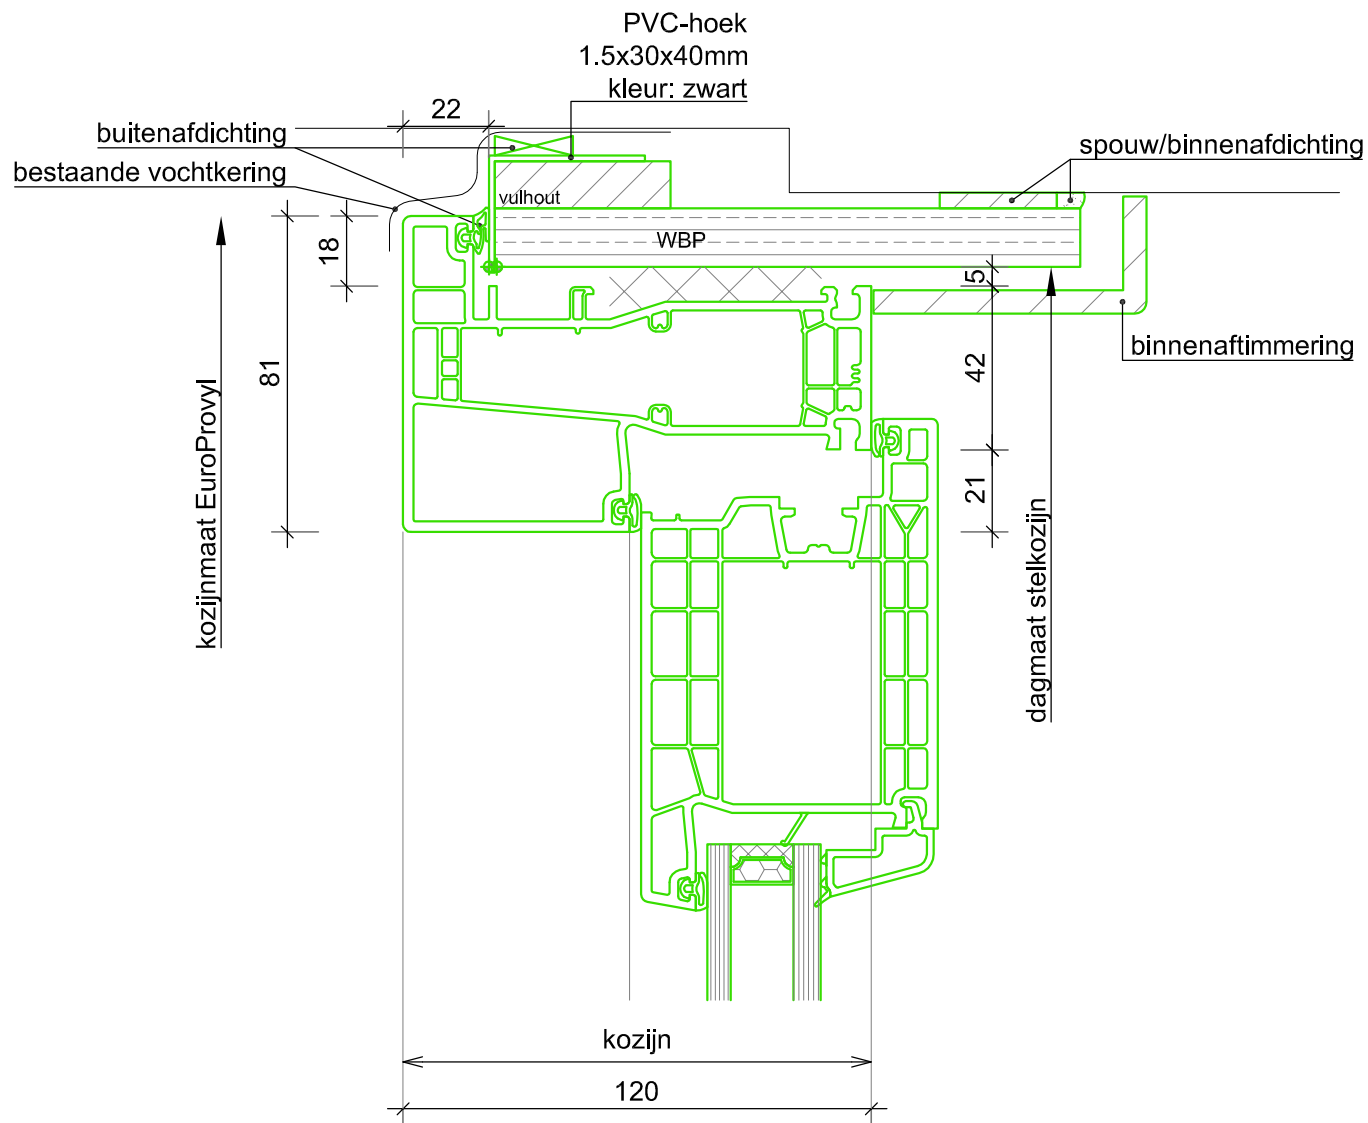
Ter Info

 <p> EUROPROVYL <small>KUNSTSTOF KOZIJNEN</small> </p>	2 Vestaweg 1 8938 AV Leeuwarden ☎ 058-2059999 ✉ info@europrovyL.nl 🌐 www.europrovyL.nl	OPDRACHTGEVER EuroProvyL OBJECT Cube 76 ONDERWERP Standaard Details	Get.: Esp Datum: Schaal: 1:2 A4	Gew.: Gew.: Gew.:	Tek. nr. D02
	RENOVATIE				




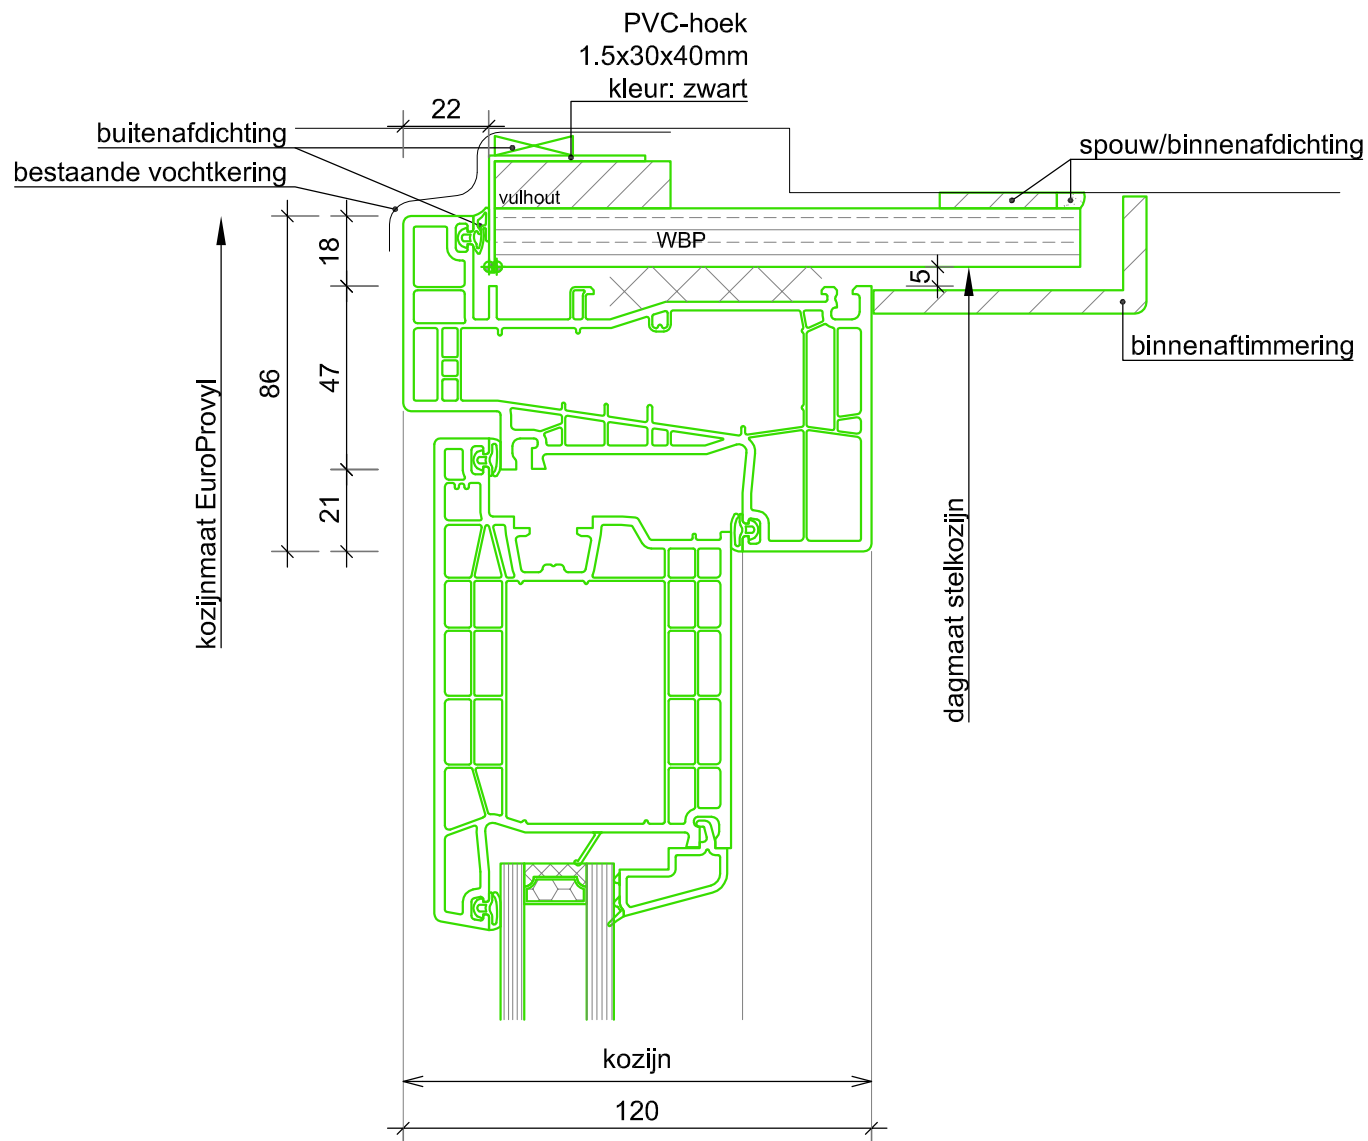
Ter Info

 <p> EUROPROVYLL <small>KUNSTSTOF KOZIJNEN</small> </p>	<p> 2 Vestaweg 1 8938 AV Leeuwarden ☎ 058-2059999 ✉ info@europrovyll.nl 🌐 www.europrovyll.nl </p>	OPDRACHTGEVER EuroProvyll	Get.: Esp	Gew.:	Tek. nr. D02A
		OBJECT Cube 76	Datum:	Gew.:	
		ONDERWERP Standaard Details	Schaal: 1:2 A4	Gew.:	
RENOVATIE					




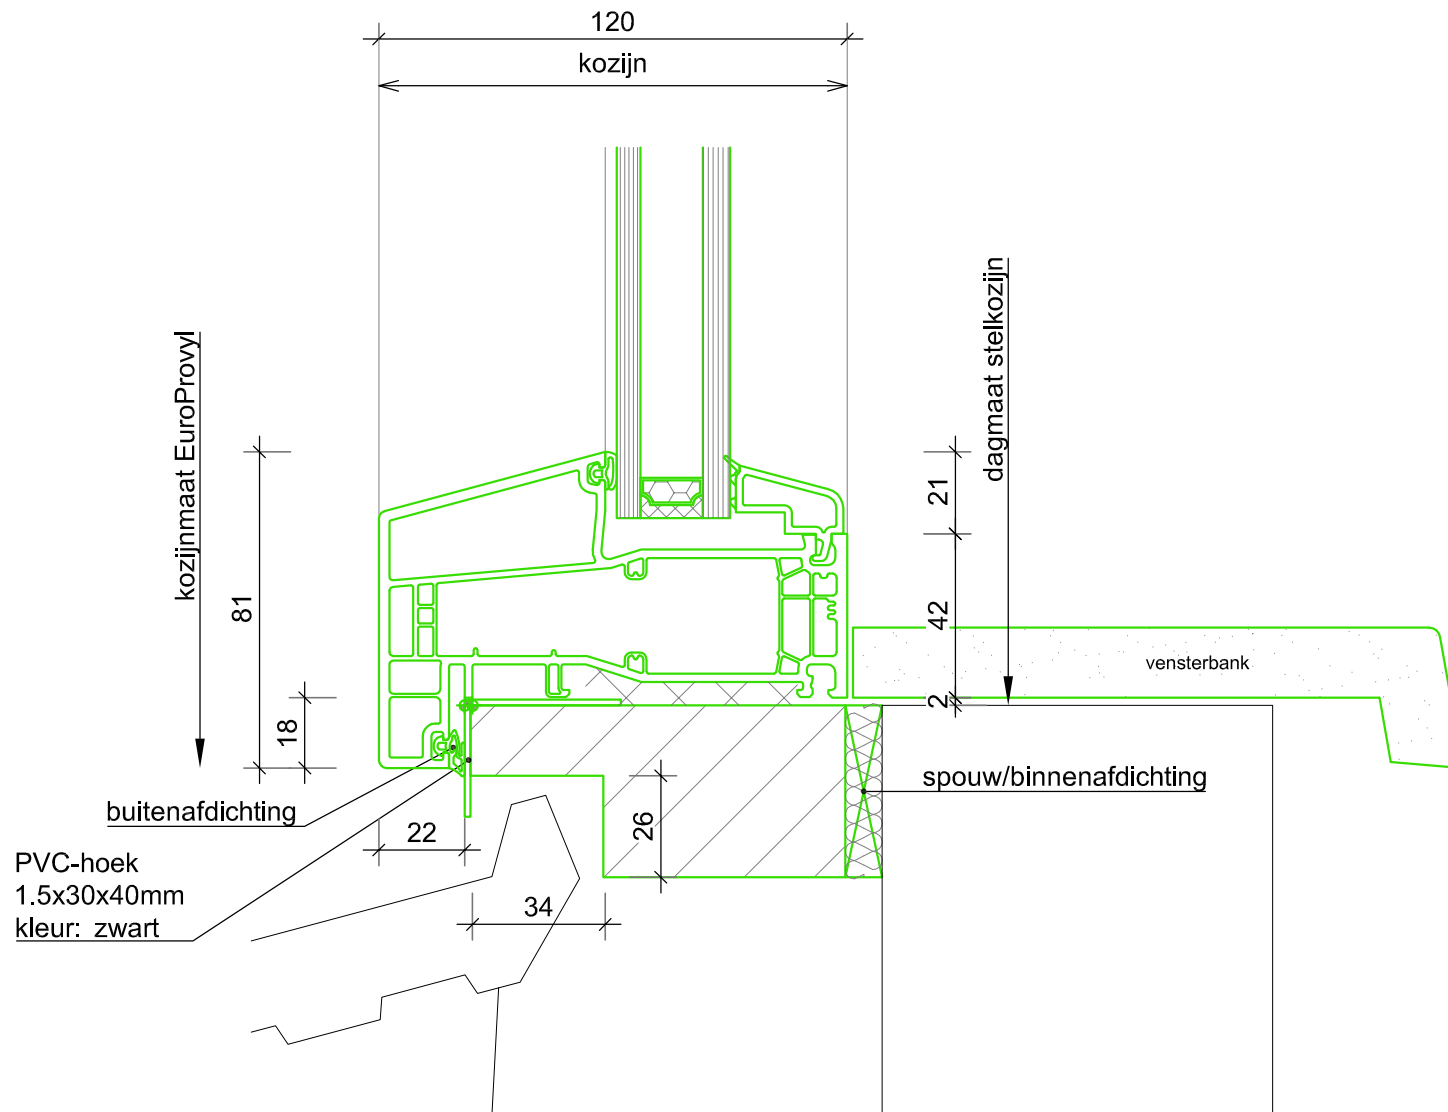
Ter Info

 <p> EUROPROVYL <small>KUNSTSTOF KOZIJNEN</small> </p>	<p> 8938 AV Leeuwarden 058-2059999 info@europrovyL.nl www.europrovyL.nl </p>	OPDRACHTGEVER EuroProvyL	Get.: Esp	Gew.:	Tek. nr. D02B
		OBJECT Cube 76	Datum:	Gew.:	
		ONDERWERP Standaard Details	Schaal: 1:2 A4	Gew.:	
RENOVATIE					




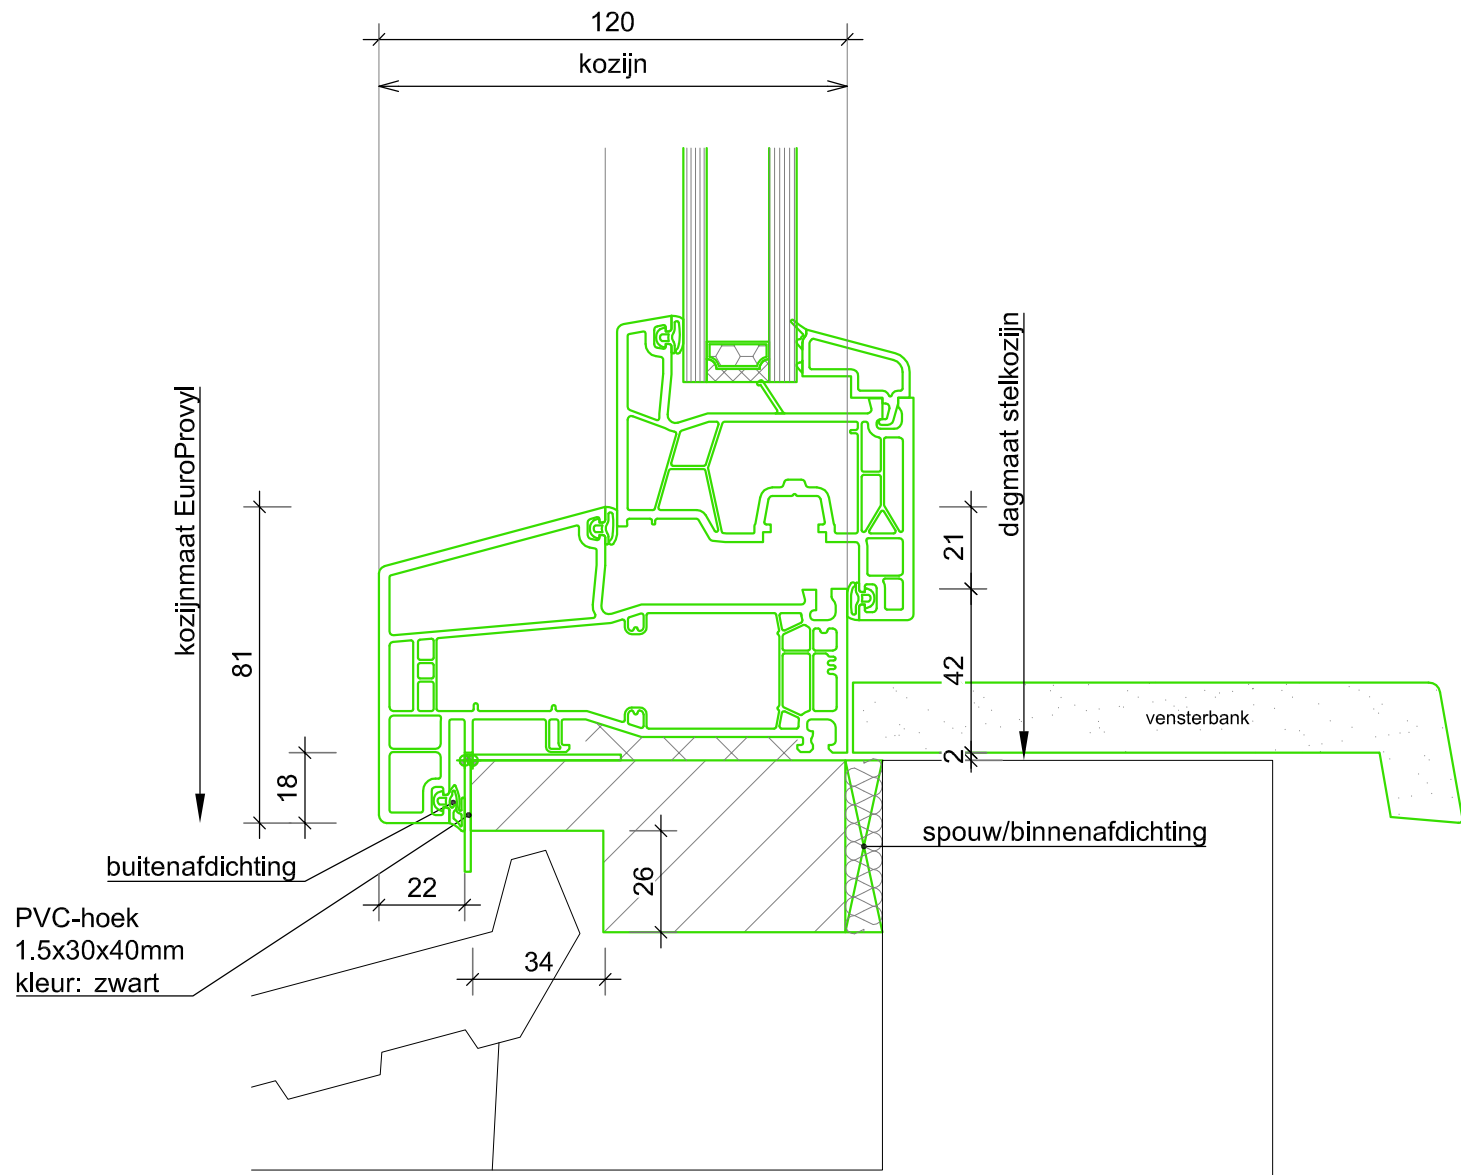
Ter Info

 <p> EUROPROVYL <small>KUNSTSTOF KOZIJNEN</small> </p>	<p> 2 Vestaweg 1 8938 AV Leeuwarden ☎ 058-2059999 ✉ info@europrovyL.nl 🌐 www.europrovyL.nl </p>	OPDRACHTGEVER EuroProvyL	Get.: Esp	Gew.:	Tek. nr. D02C
		OBJECT Cube 76	Datum:	Gew.:	
		ONDERWERP Standaard Details	Schaat: 1:2 A4	Gew.:	
RENOVATIE					




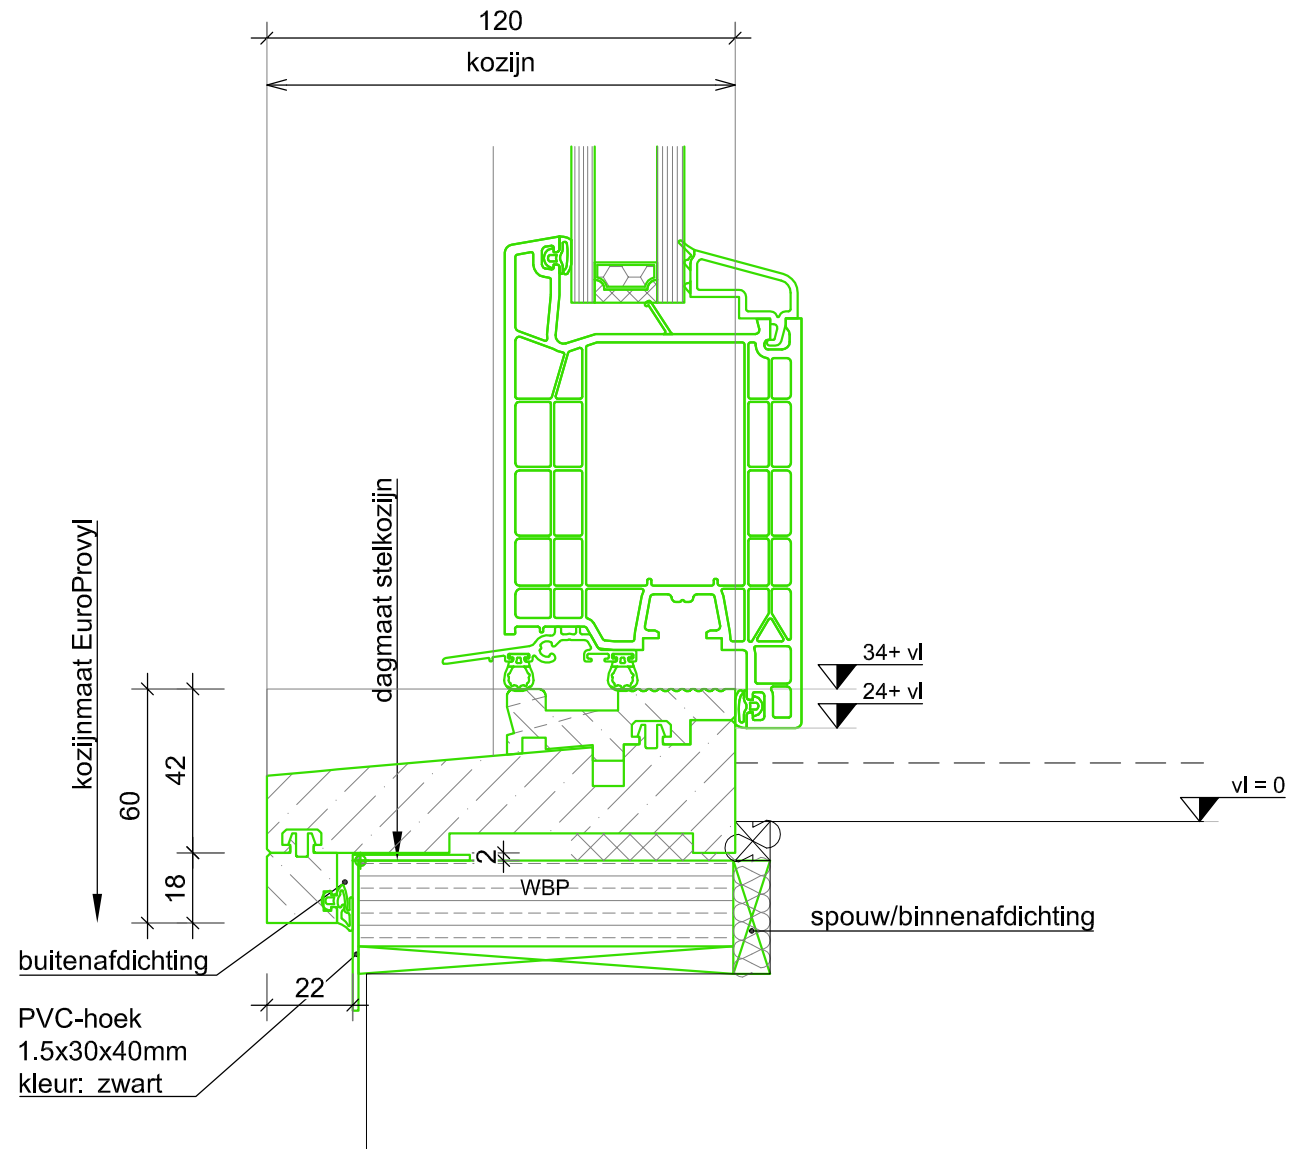
Ter Info

 EUROPROVYL KUNSTSTOF KOZIJNEN	2 Vestaweg 1 8938 AV Leeuwarden ☎ 058-2059999 ✉ info@europrovy.nl 🌐 www.europrovy.nl	OPDRACHTGEVER EuroProvy	Get.: ESp	Gew.:	Tek. nr. D03
		OBJECT Cube 76	Datum:	Gew.:	
		ONDERWERP Standaard Details	Schaal: 1:2 A4	Gew.:	
RENOVATIE					




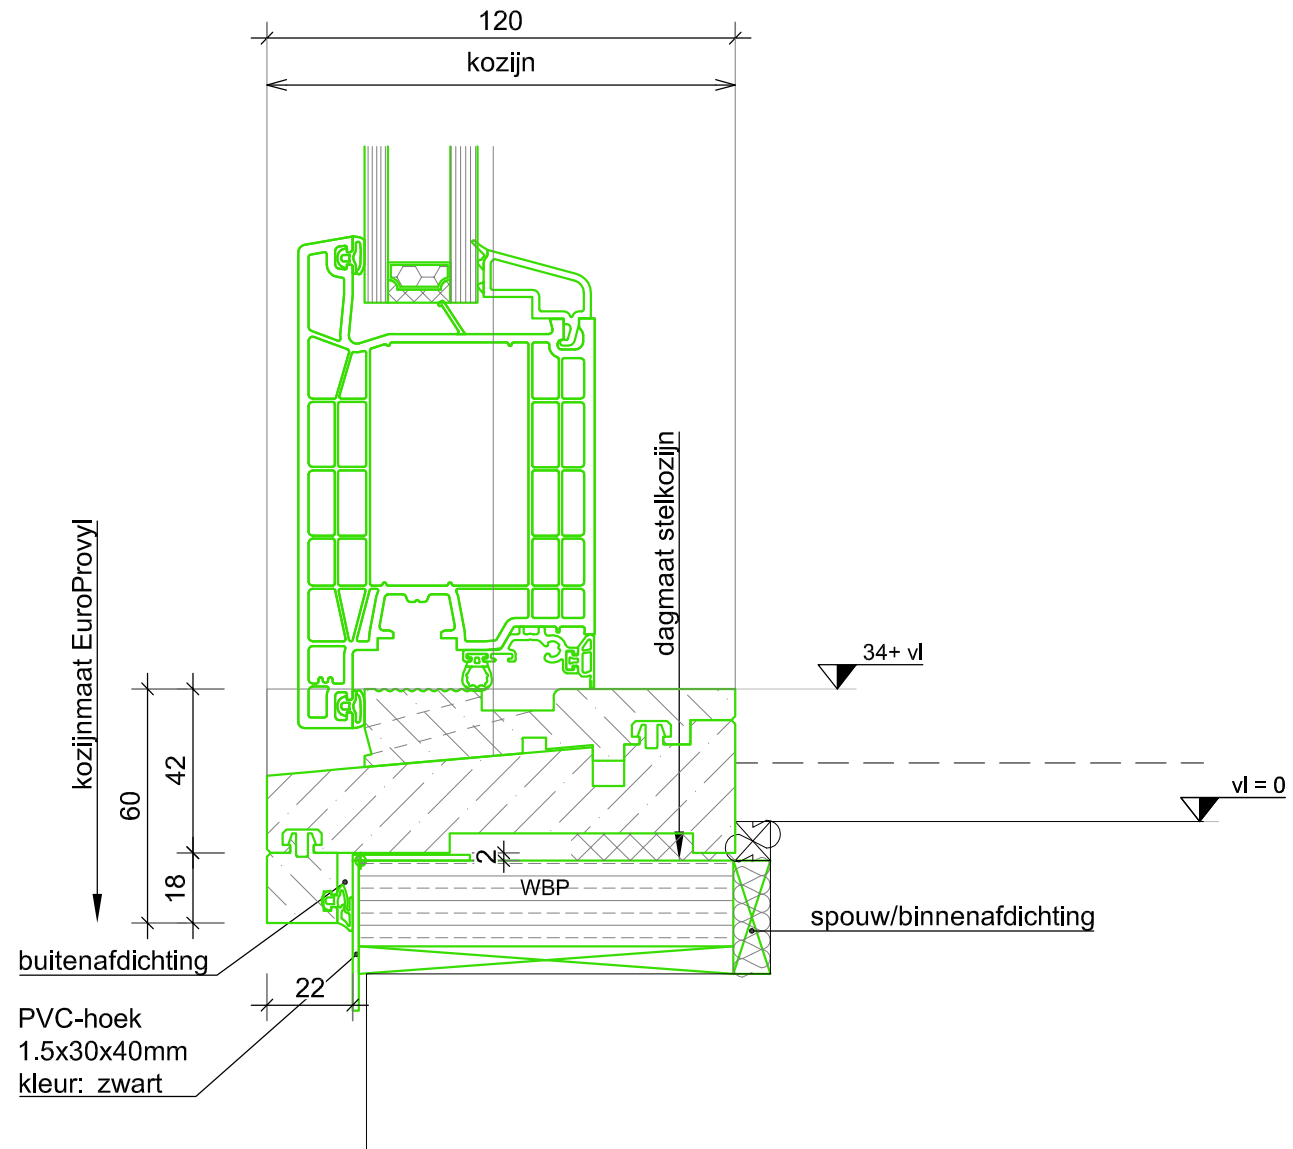
Ter Info

 EUROPROVYL KUNSTSTOF KOZIJNEN	2 Vestaweg 1 8938 AV Leeuwarden ☎ 058-2059999 ✉ info@europrovy.nl 🌐 www.europrovy.nl	OPDRACHTGEVER EuroProvy OBJECT Cube 76 ONDERWERP Standaard Details	Get.: ESp Datum: Schaal: 1:2 A4	Gew.: Gew.: Gew.:	Tek. nr. D03A
	RENOVATIE		Gew.:		
			Gew.:		




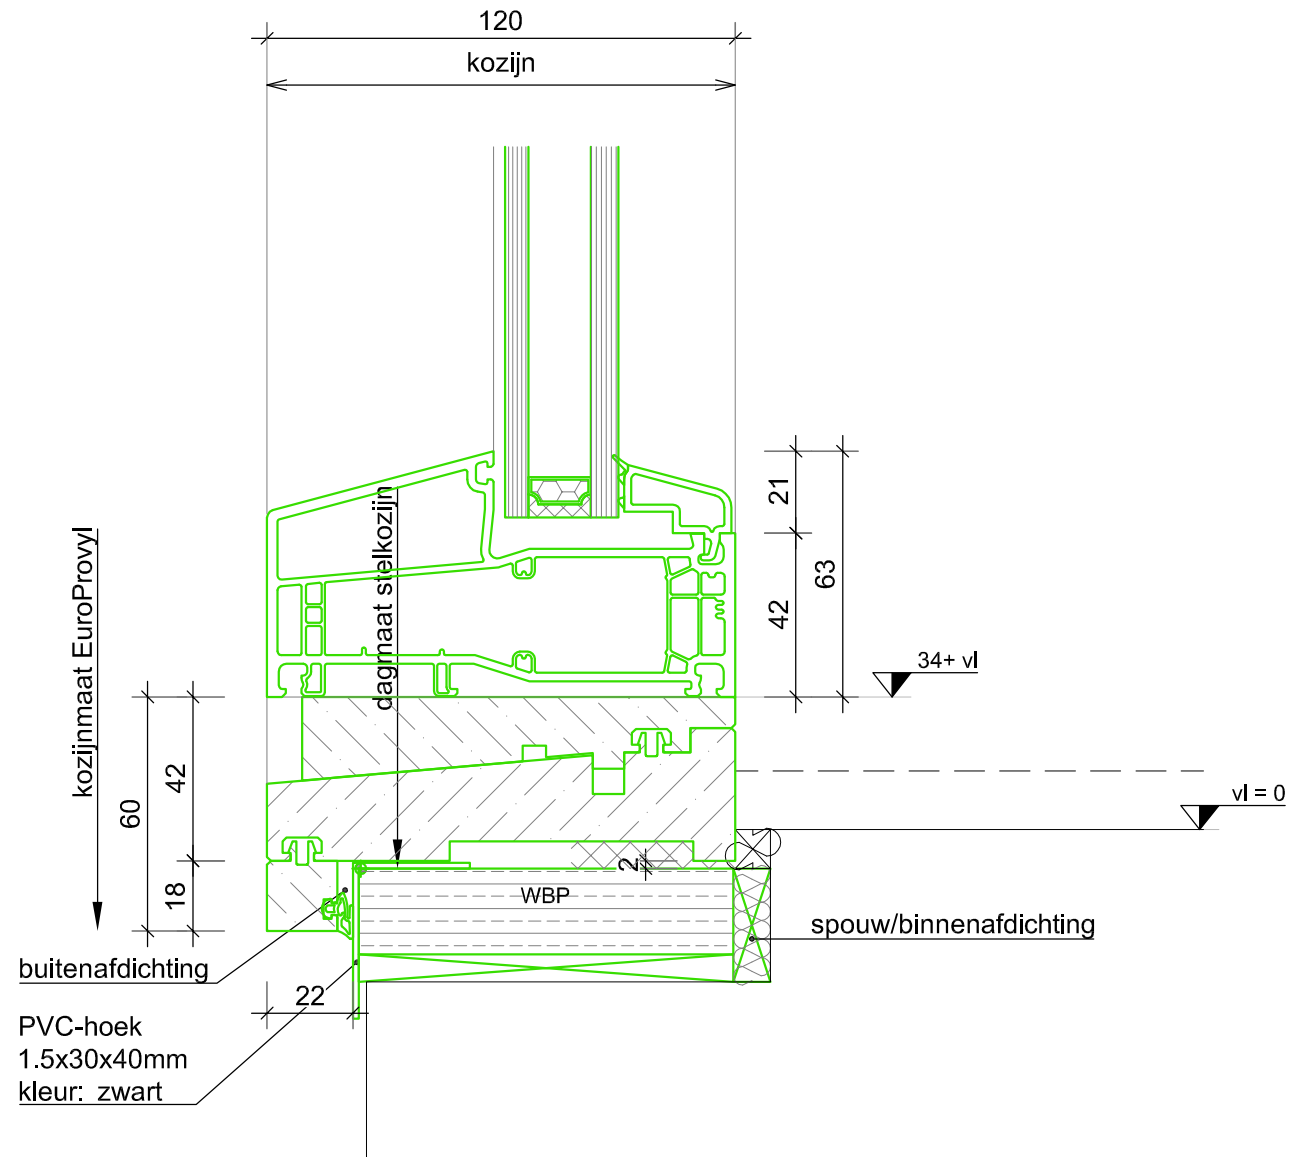
Ter Info

 <p> EUROPROVYL KUNSTSTOF KOZIJNEN </p>	<p> 2 Vestaweg 1 8938 AV Leeuwarden ☎ 058-2059999 ✉ info@europrovyL.nl 🌐 www.europrovyL.nl </p>	OPDRACHTGEVER EuroProvyL	Get.: Esp	Gew.:	Tek. nr. D04
		OBJECT Cube 76	Datum:	Gew.:	
		ONDERWERP Standaard Details	Schaal: 1:2 A4	Gew.:	
RENOVATIE					




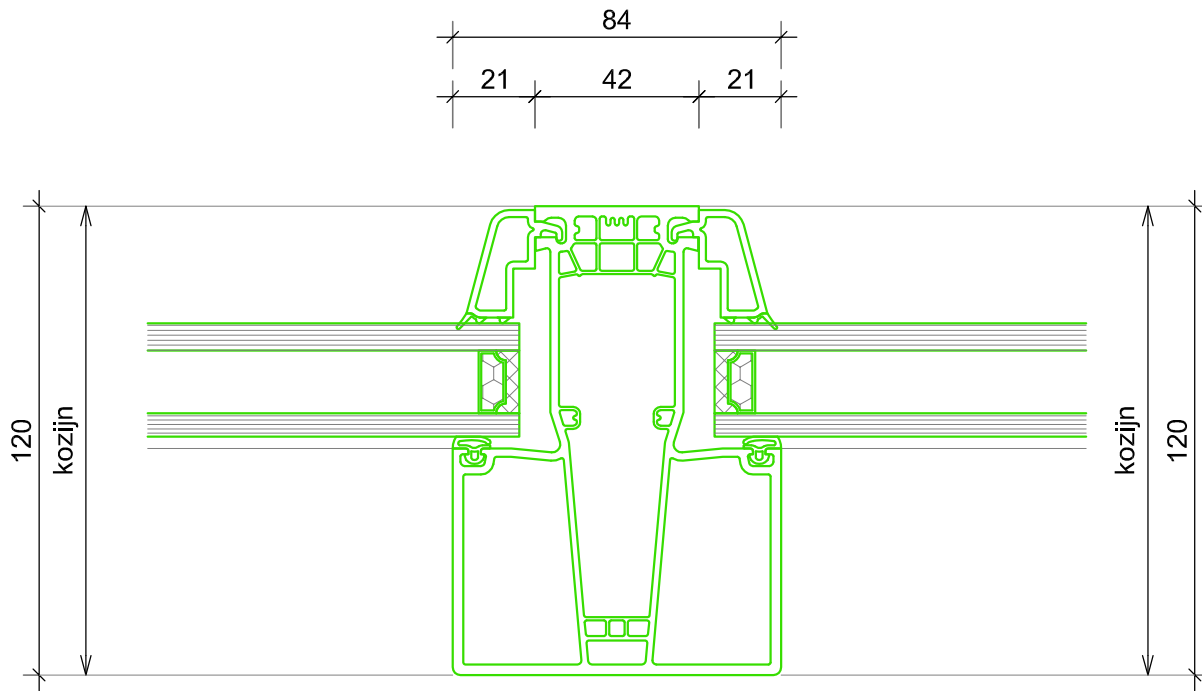
Ter Info

 EUROPROVYL KUNSTSTOF KOZIJNEN	2 Vestaweg 1 8938 AV Leeuwarden ☎ 058-2059999 ✉ info@europrovyL.nl 🌐 www.europrovyL.nl	OPDRACHTGEVER EuroProvyL	Get.: ESp	Gew.:	Tek. nr. D04A
		OBJECT Cube 76	Datum:	Gew.:	
		ONDERWERP Standaard Details	Schaal: 1:2 A4	Gew.:	
RENOVATIE					




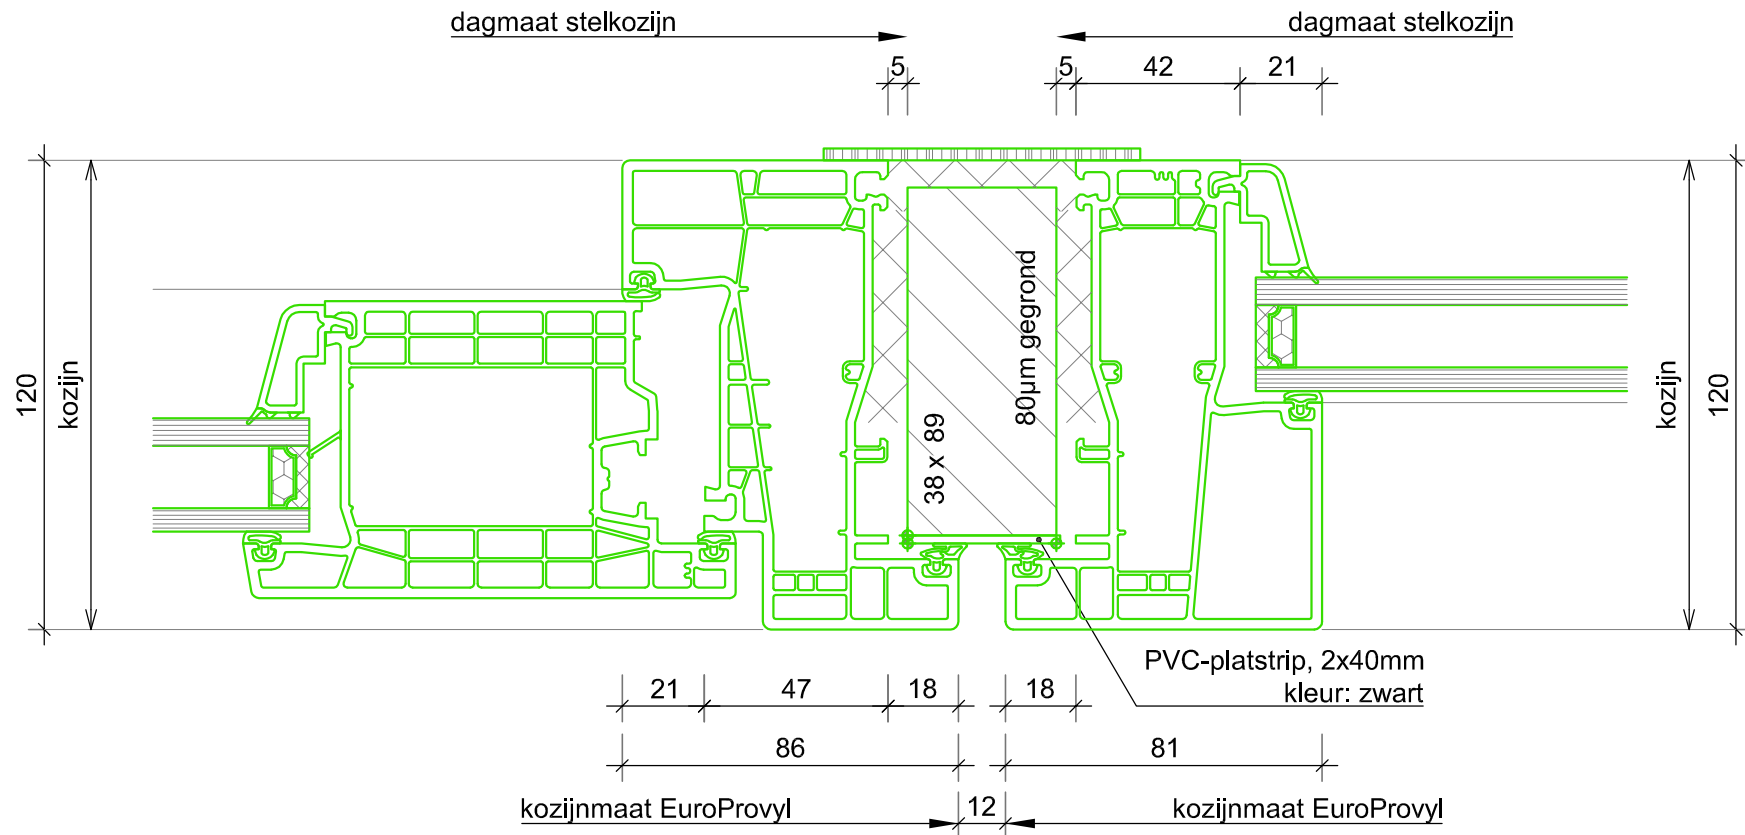
Ter Info

 EUROPROVYL KUNSTSTOF KOZIJNEN	Vestaweg 1 8938 AV Leeuwarden 058-2059999 info@europrovyL.nl www.europrovyL.nl	OPDRACHTGEVER EuroProvyL	Get.: ESp	Gew.:	Tek. nr.
		OBJECT Cube 76	Datum:	Gew.:	
		ONDERWERP Standaard Details	Schaal: 1:2 A4	Gew.:	D04B
		RENOVATIE			




Ter Info

 EUROPROVYL KUNSTSTOF KOZIJNEN	Vestaweg 1 8938 AV Leeuwarden 058-2059999 info@europrovy.nl www.europrovy.nl	OPDRACHTGEVER EuroProvyL	Get.: ESp	Gew.:	Tek. nr. D05
		OBJECT Cube 76	Datum:	Gew.:	
		ONDERWERP Standaard Details	Schaal: 1:2 A4	Gew.:	
		RENOVATIE			



Ter Info

 EUROPROVYLL KUNSTSTOF KOZIJNEN	Vestaweg 1 8938 AV Leeuwarden 058-2059999 info@europrovyll.nl www.europrovyll.nl	OPDRACHTGEVER EuroProvyll	Get.: ESp	Gew.:	Tek. nr. D06
		OBJECT Cube 76	Datum:	Gew.:	
		ONDERWERP Standaard Details	Schaat: 1:2 A4	Gew.:	
RENOVATIE					